

Spaciously Tiny

Tekeningen

Ontworpen door:

Agnes Maalewijn

E-mail:


spaciouslytiny@gmail.com

Datum:

14-9-2020


Inhoud

- Principe tekeningen
- Ingeklapte fase tekeningen
- Tussenstand tekeningen
- Uitgeklapte fase tekeningen
- Detail tekeningen
- Trap tekeningen

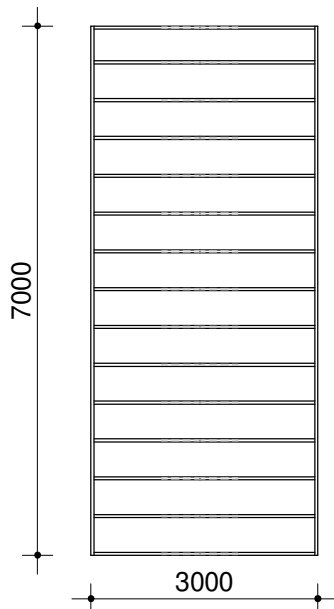

bovenaanzicht

Het dak wordt aan het stalen frame bevestigd

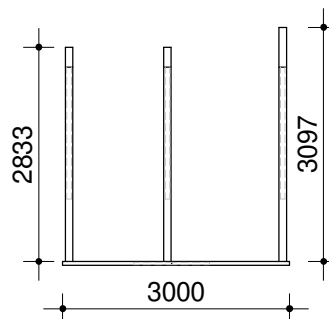

zijaanzicht

Project
Spaciously Tiny

Omschrijving
principe tekening metalen frame
onderstel ingeklapt

Datum
14-9-2020

Wijzigingsdatum


Schaal
1:50

Formaat
A4


Getekend
AW

Projectnummer
01.01

Tekeningnummer
18

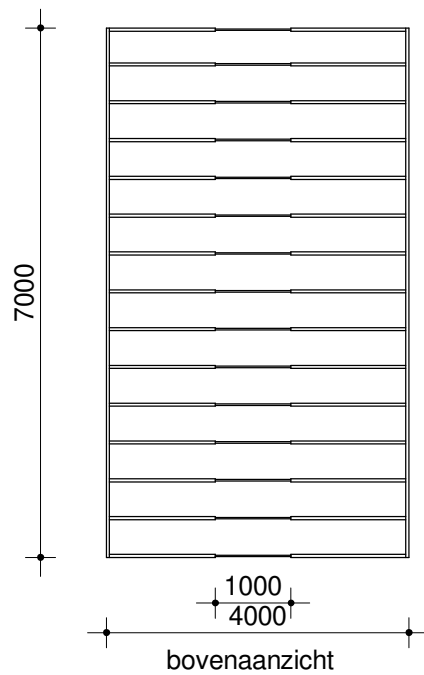

Het dak wordt aan het stalen frame bevestigd

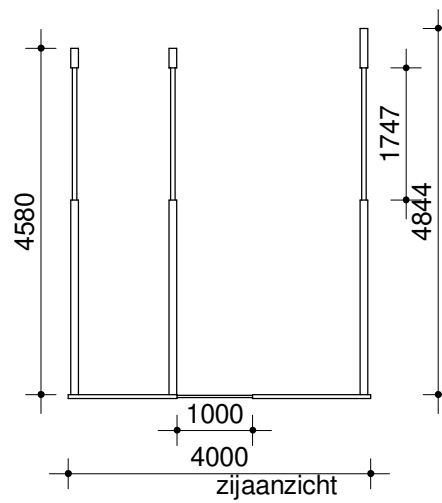

Project
Spaciously Tiny

Omschrijving
principe tekening metalen frame van
onderstel uitgekapt

Datum
14-9-2020

Wijzigingsdatum


Schaal
1:100

Formaat
A4



Getekend
AW

Projectnummer
01.01

Tekeningnummer
16

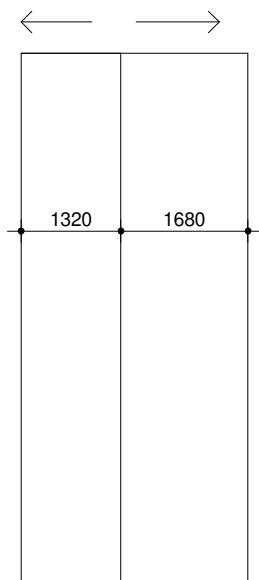

ingeklapt

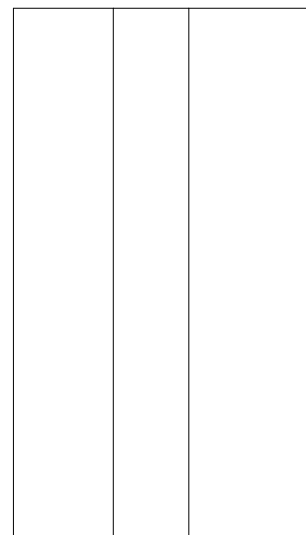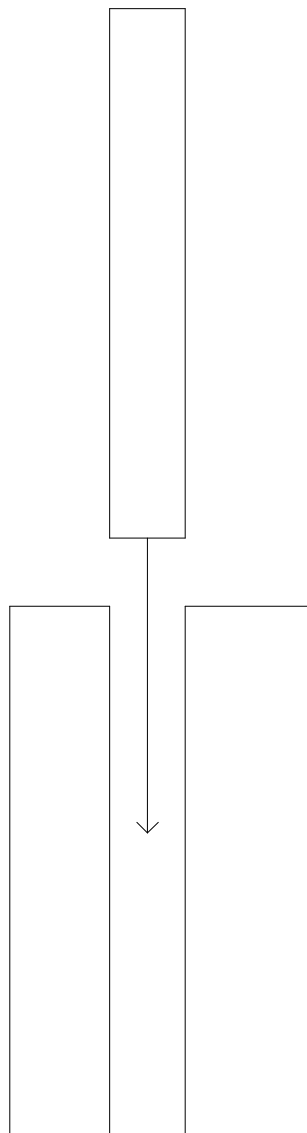

uitgeklapt

Project
Spaciously Tiny

Omschrijving
schematische vloeroplossing
uitschuiven begane grond

Datum
14-9-2020

Wijzigingsdatum


Schaal
1:100

Formaat
A4

Getekend
AW


Projectnummer
01.01

Tekeningnummer
14

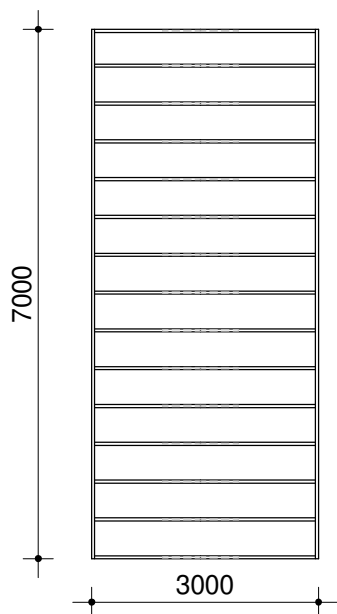

bovenaanzicht

Het dak wordt aan het stalen frame bevestigd

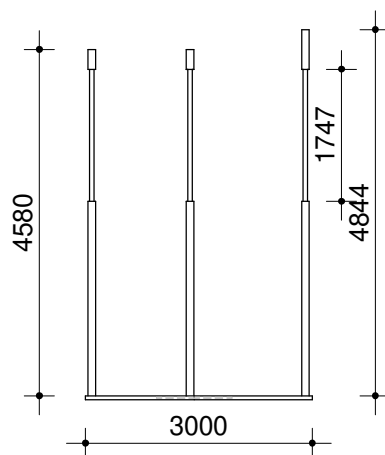

zijaanzicht

Project
Spaciously Tiny

Omschrijving
principe tekening metalen frame
onderstel tussenstand

Datum
14-9-2020

Wijzigingsdatum

Schaal
1:100


Formaat
A4

Getekend
AW

Projectnummer
01.01

Tekeningnummer
17

Deze vloerplaten (zie opbouw detail tekening)
worden d.m.v. een beugel die aan de onderkant van de plaat zit
op de stalen liggers bevestigd. Deze stalen liggers kunnen
net als het onderstel uitschuiven.

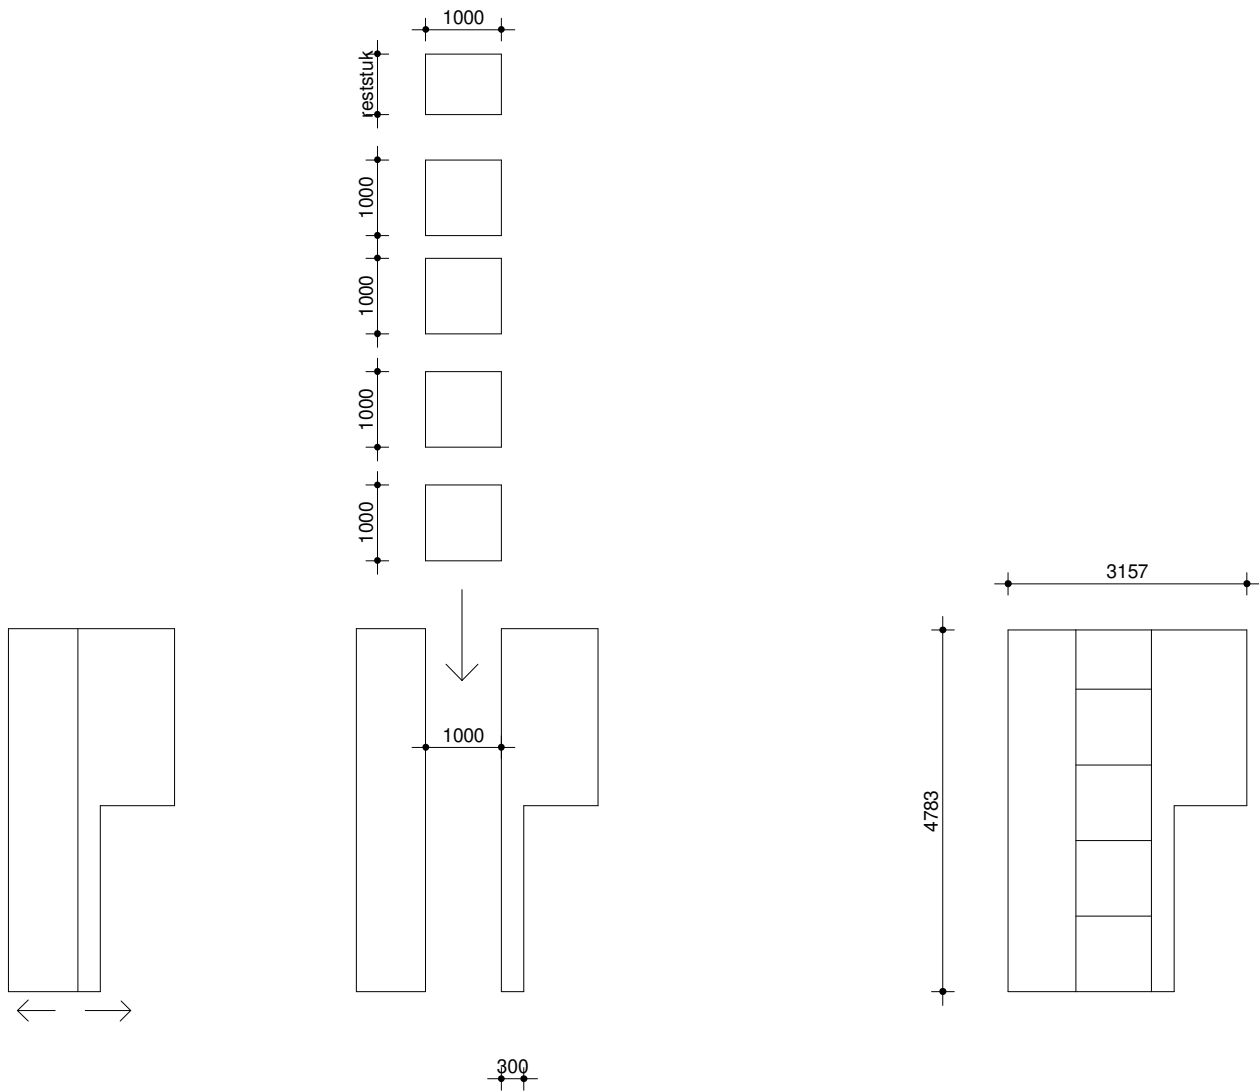

ingeklapt

uitgeklapt

Project
Spaciously Tiny

Omschrijving
schematische tekening vloeroplossing
eerste verdieping

Datum
14-9-2020

Wijzigingsdatum


Schaal
1:100

Formaat
A4

Getekend
AW

Projectnummer
01.01

Tekeningnummer
15

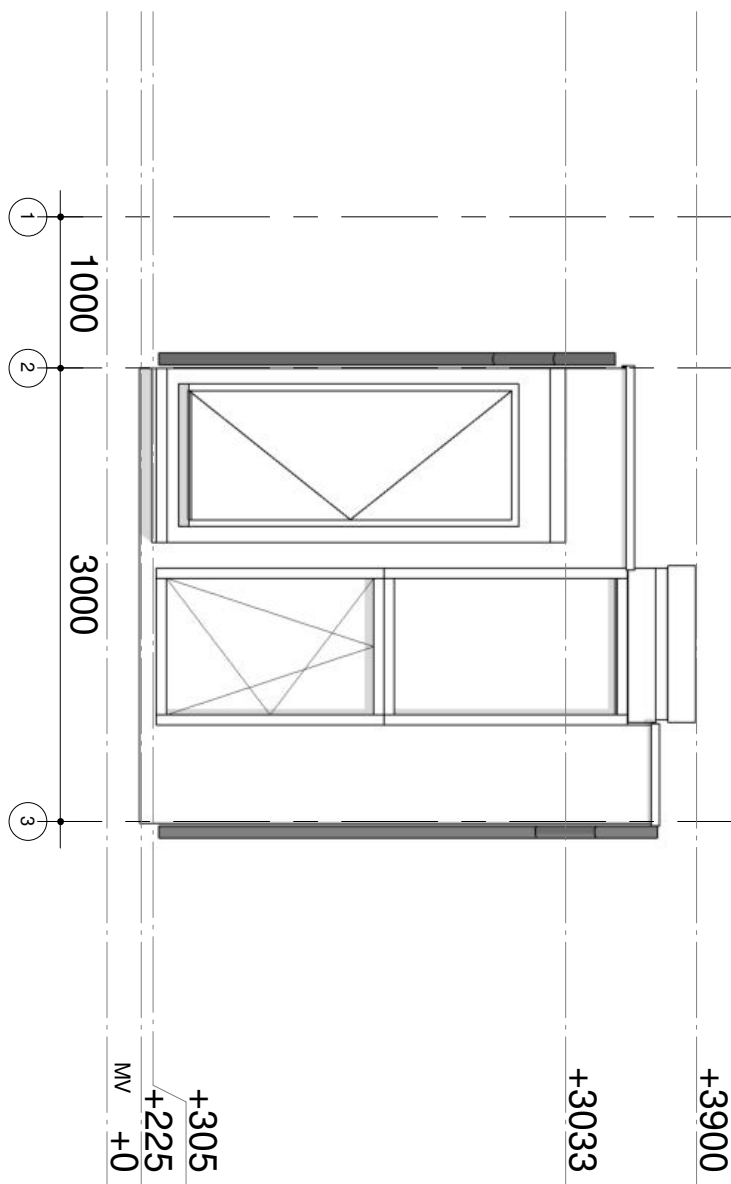

Project
Spaciously Tiny

Omschrijving
voorgevel ingeklapt

Datum
14-9-2020

Wijzigingsdatum


Schaal
1:50

Formaat
A4

Getekend
AW

Projectnummer
01.01

Tekeningnummer
10

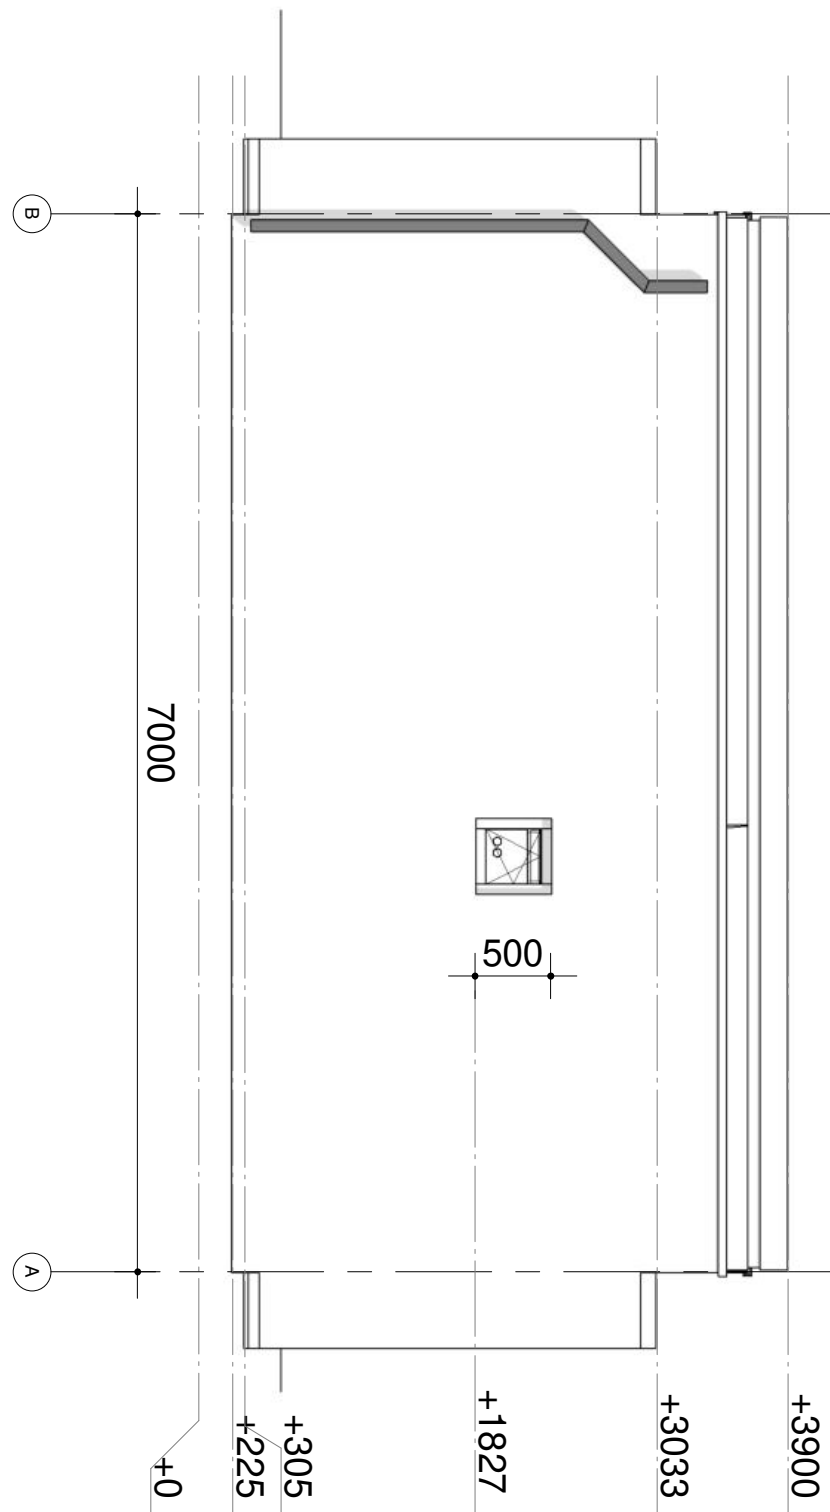

Project
Spaciously Tiny

Omschrijving
linker gevel ingeklapt

Datum
14-9-2020

Wijzigingsdatum


Schaal
1:50

Formaat
A4

Getekend
AW

Projectnummer
01.01

Tekeningnummer
08

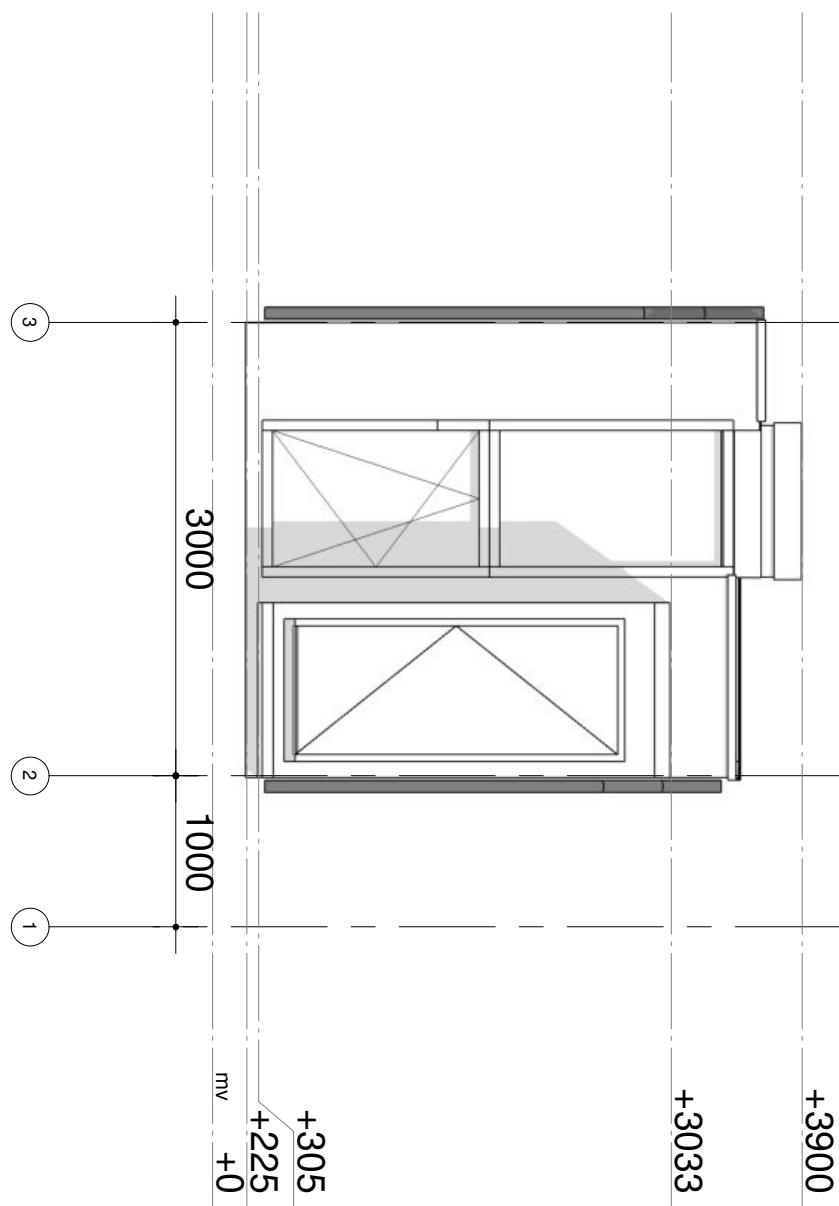

Project
Spaciously Tiny

Omschrijving
achtergevel ingeklapt

Datum
14-9-2020

Wijzigingsdatum


Schaal
1:50

Formaat
A4

Getekend
AW

Projectnummer
01.01

Tekeningnummer
11

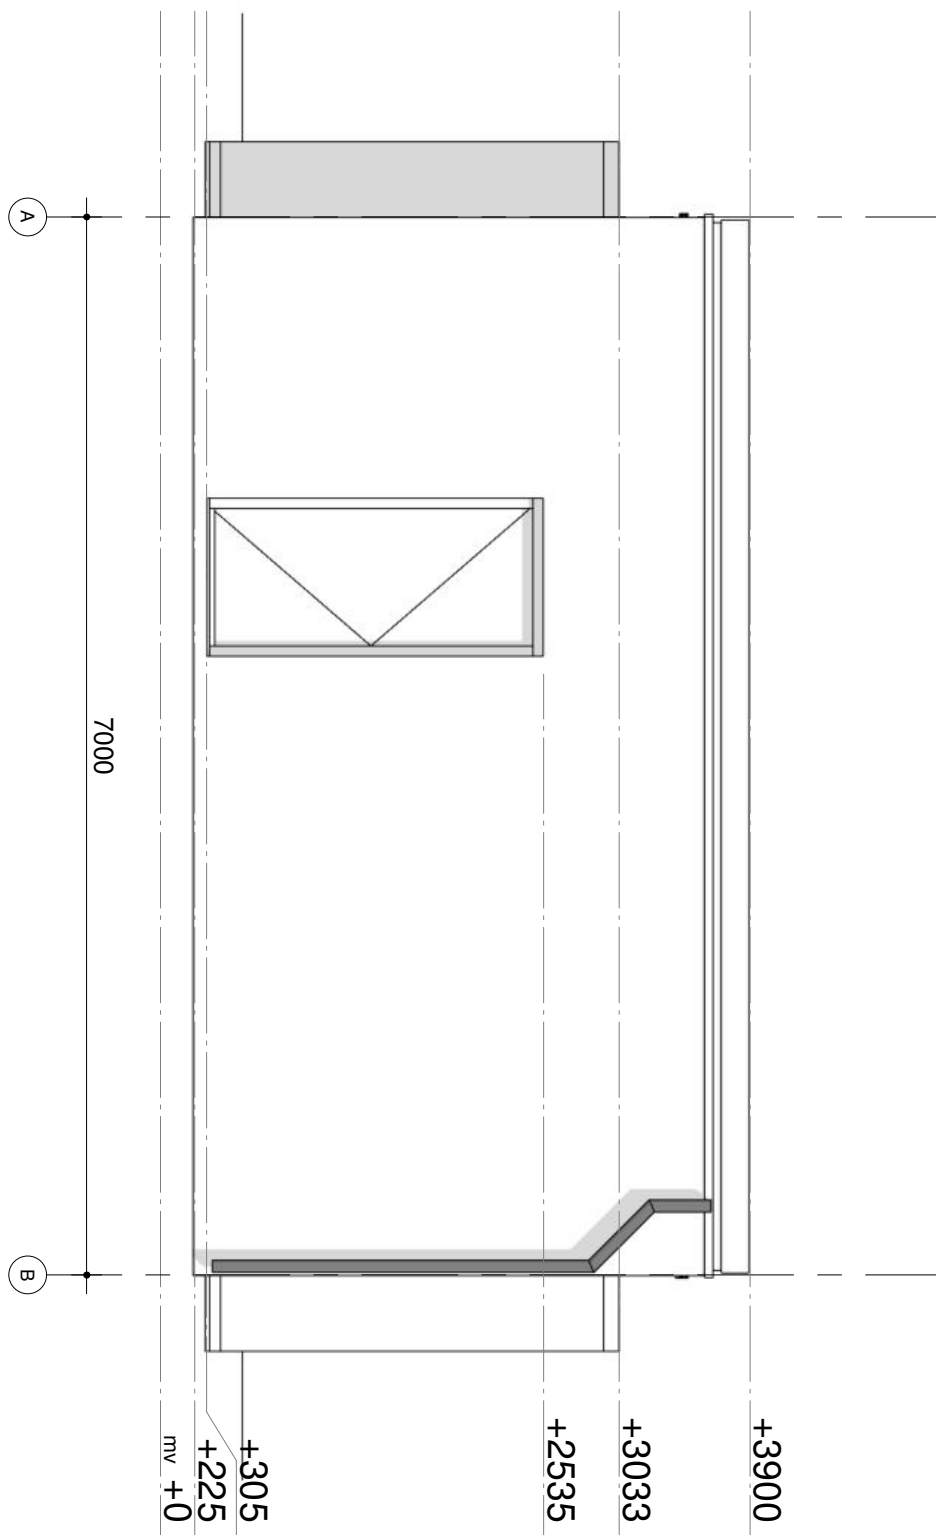

Project
Spaciously Tiny

Omschrijving
rechter gevel ingeklapt

Datum
14-9-2020

Wijzigingsdatum


Schaal
1:50

Formaat
A4

Getekend
AW

Projectnummer
01.01

Tekeningnummer
09

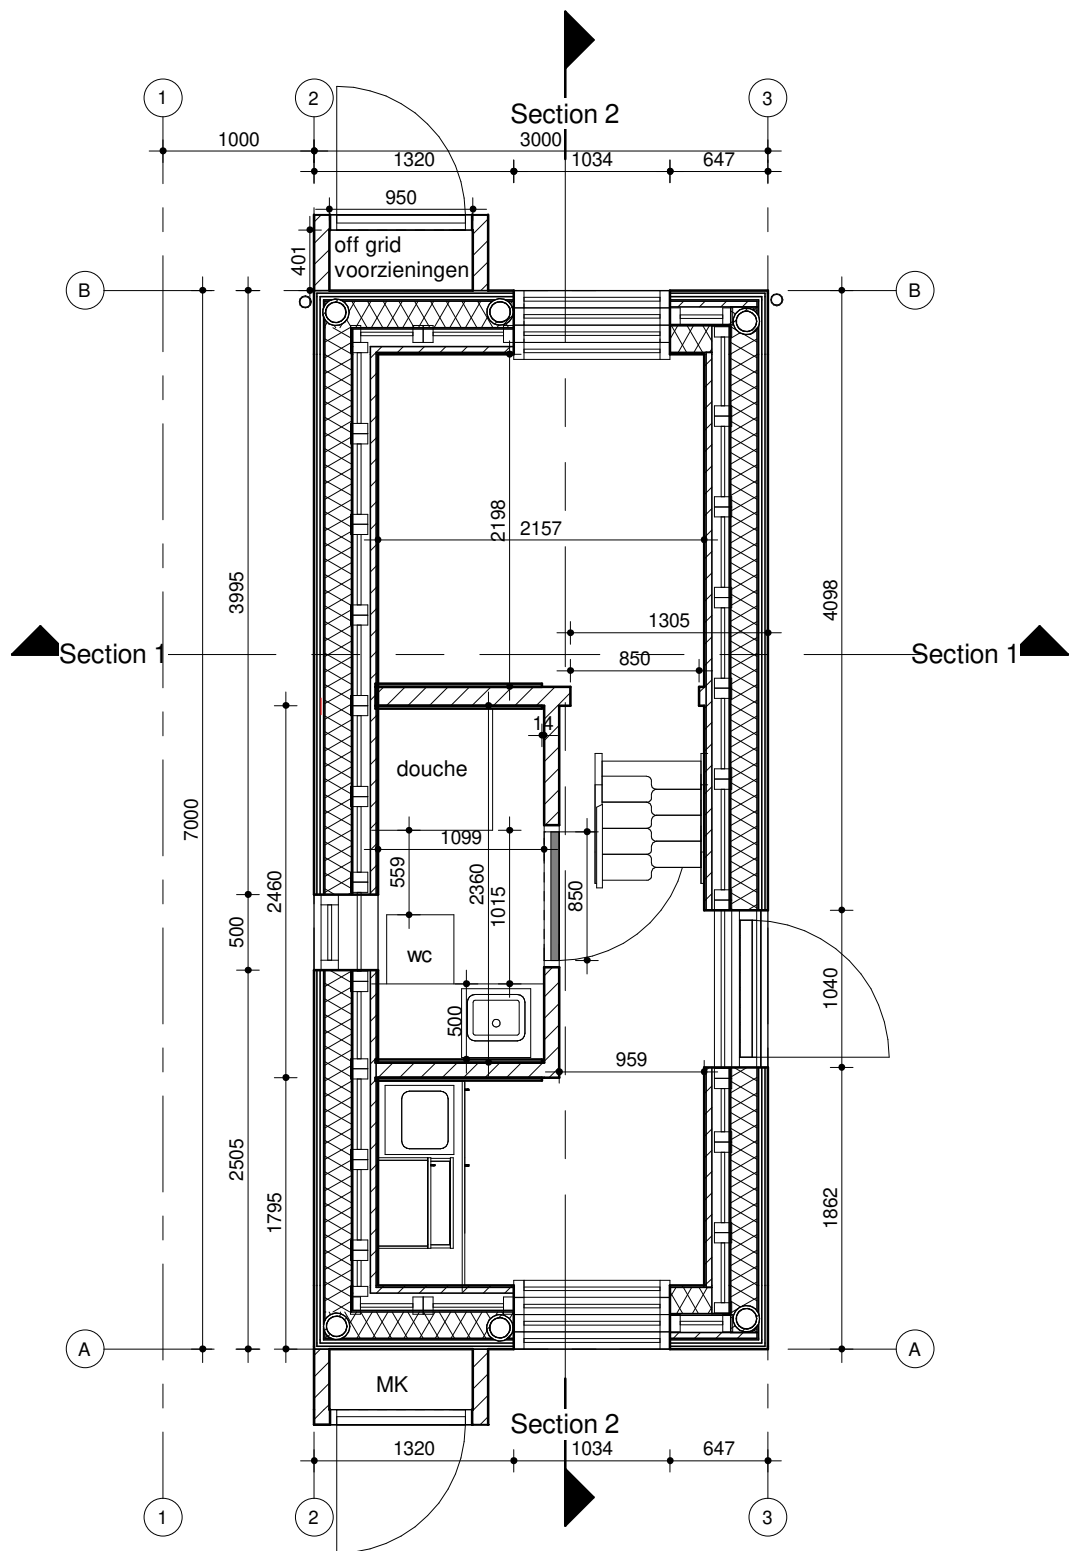

Project
Spaciously Tiny

Omschrijving
begane grond ingeklapt

Datum
14-9-2020

Status
Project Status

Wijzigingsdatum


Schaal
1:50

Formaat
A4

Projectnummer
01.01

Getekend
AW

Tekeningnummer
03

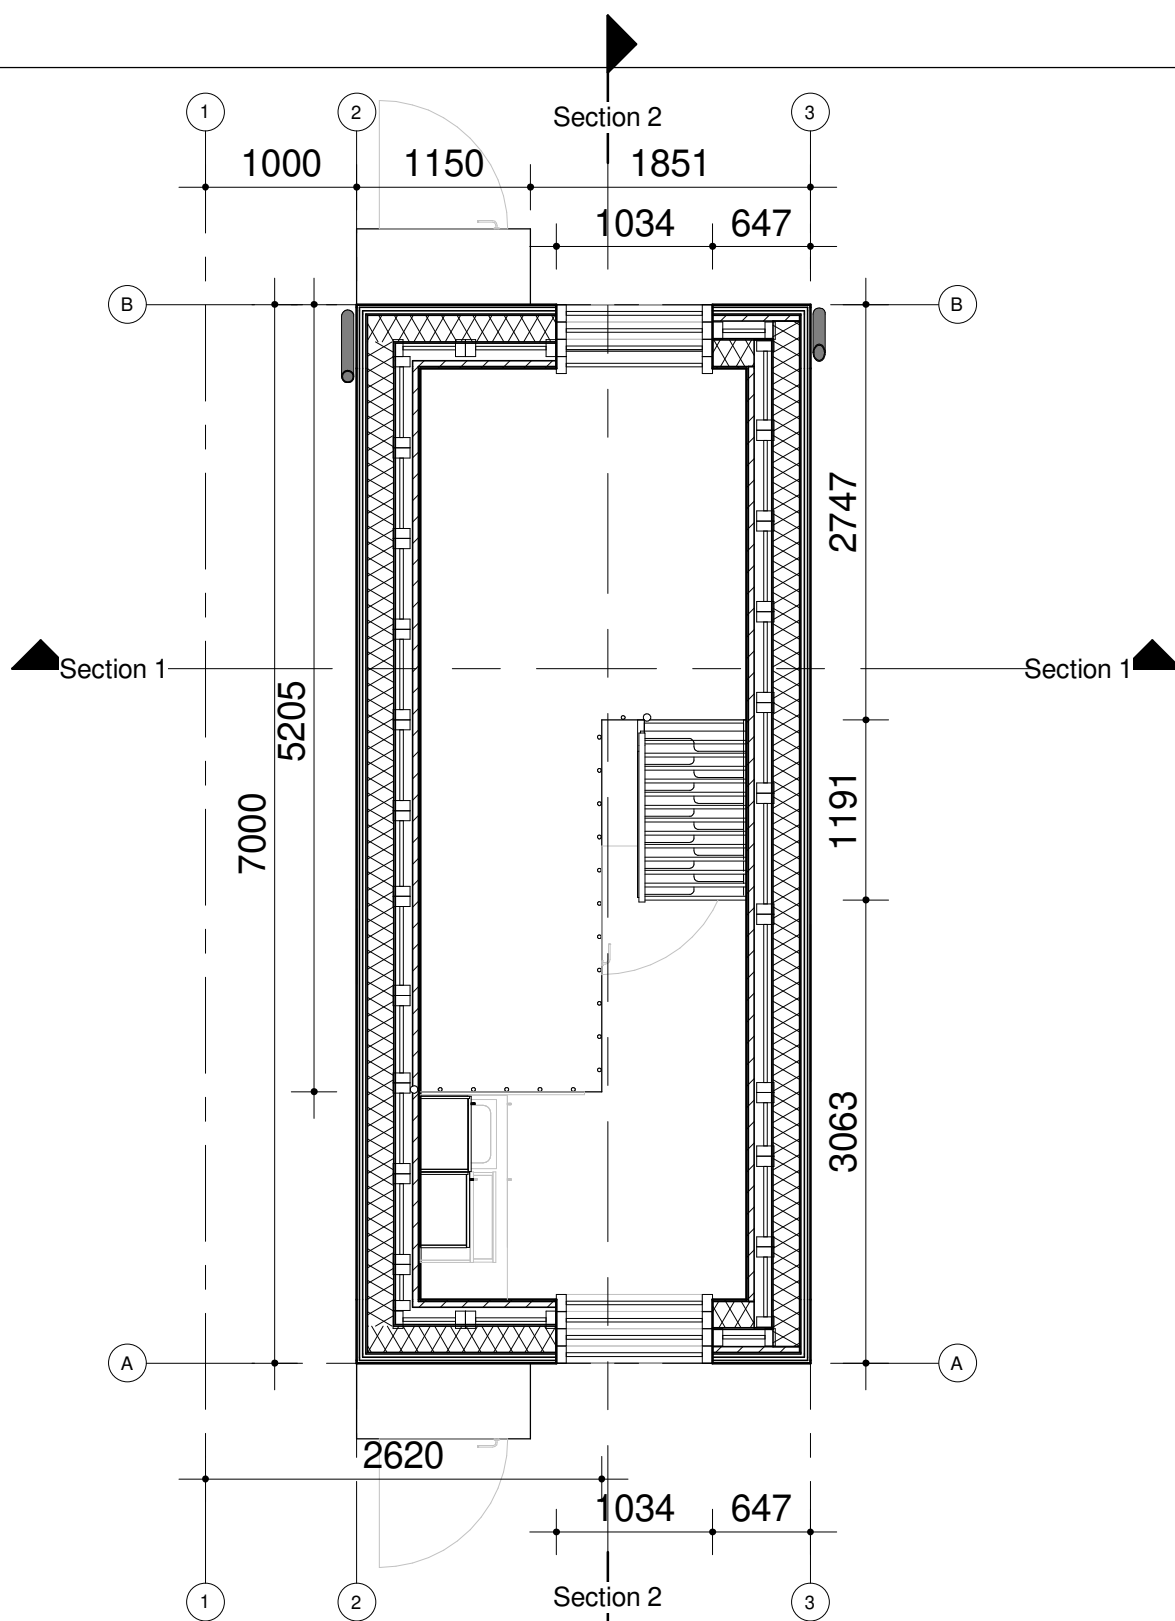

Project
Spaciously Tiny

Omschrijving
eerse verdieping ingeklapt

Datum
14-9-2020

Status
Project Status

Wijzigingsdatum


Schaal
1:50

Formaat
A4

Projectnummer
01.01

Getekend
AW

Tekeningnummer
04

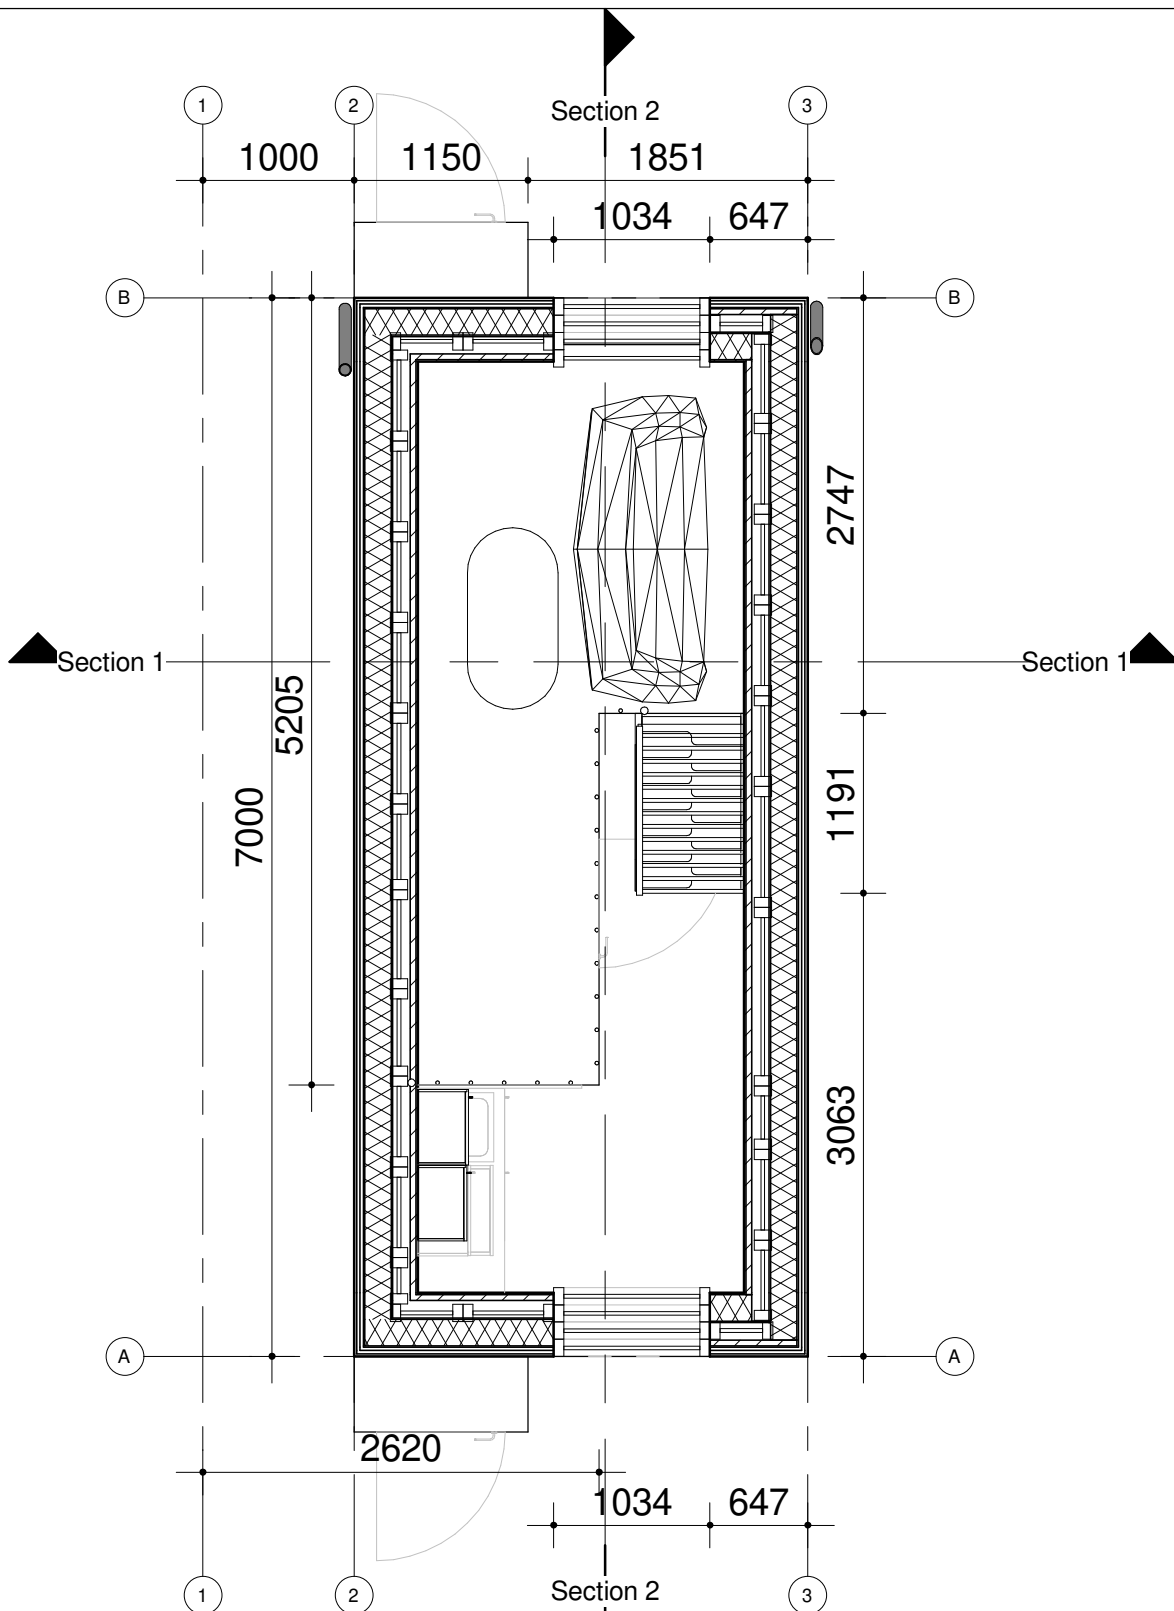

Project
Spaciously Tiny

Omschrijving
eerste verdieping ingeklapt inclusief bank

Status
Project Status

Schaal
1:50

Formaat
A4


Getekend
AW

Datum
14-9-2020

Wijzigingsdatum

Projectnummer
01.01

Tekeningnummer
05

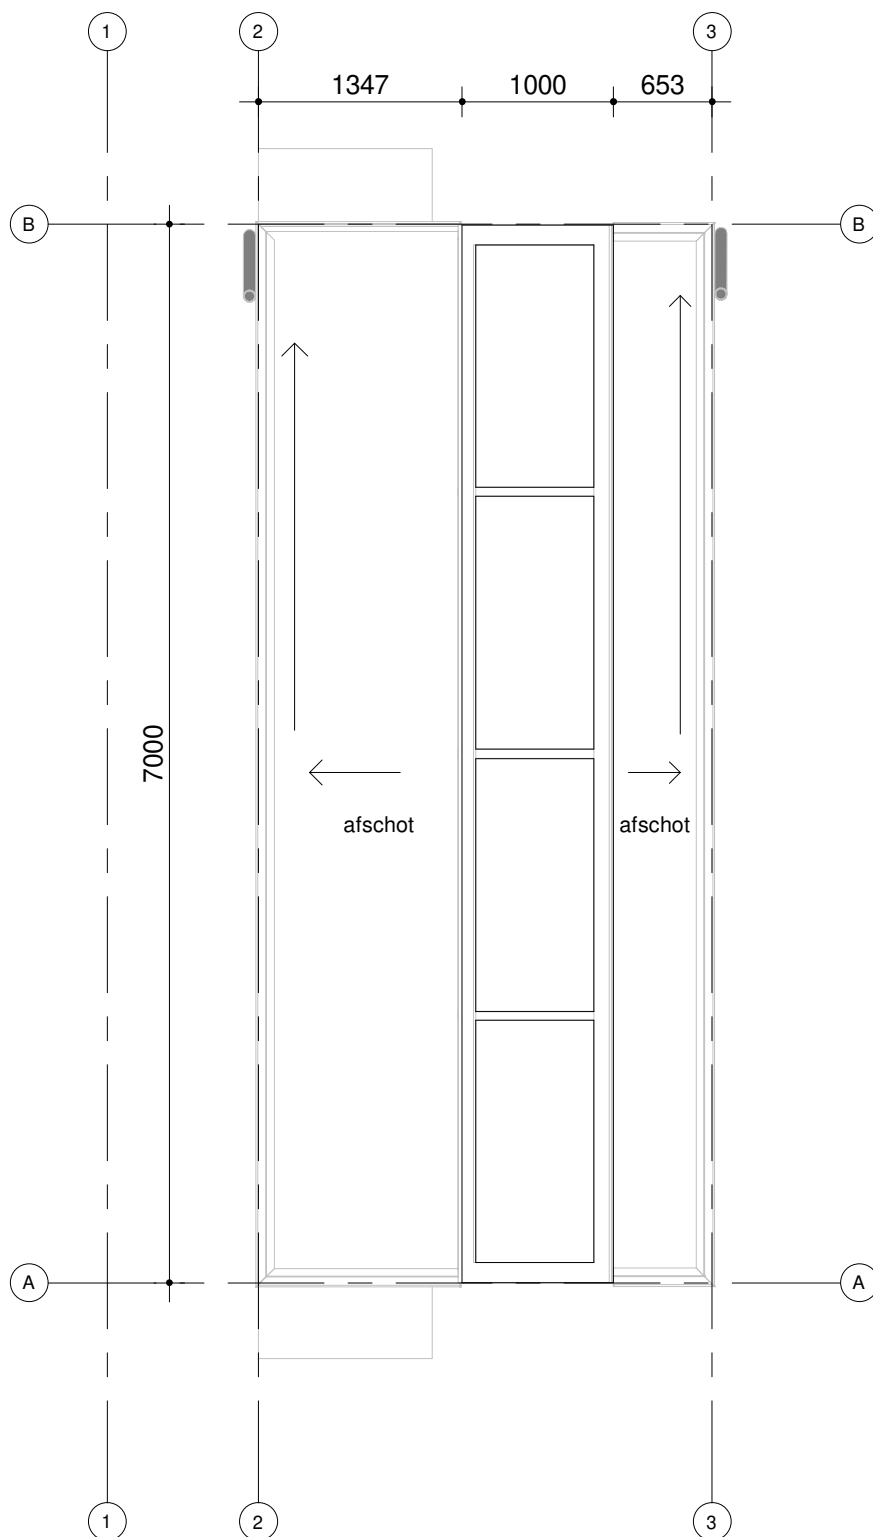

Project
Spaciously Tiny

Omschrijving
daktekening ingeklapt / tussen fase

Datum
14-9-2020

Wijzigingsdatum


Schaal
1:50

Formaat
A4

Getekend
AW

Projectnummer
01.01

Tekeningnummer
25

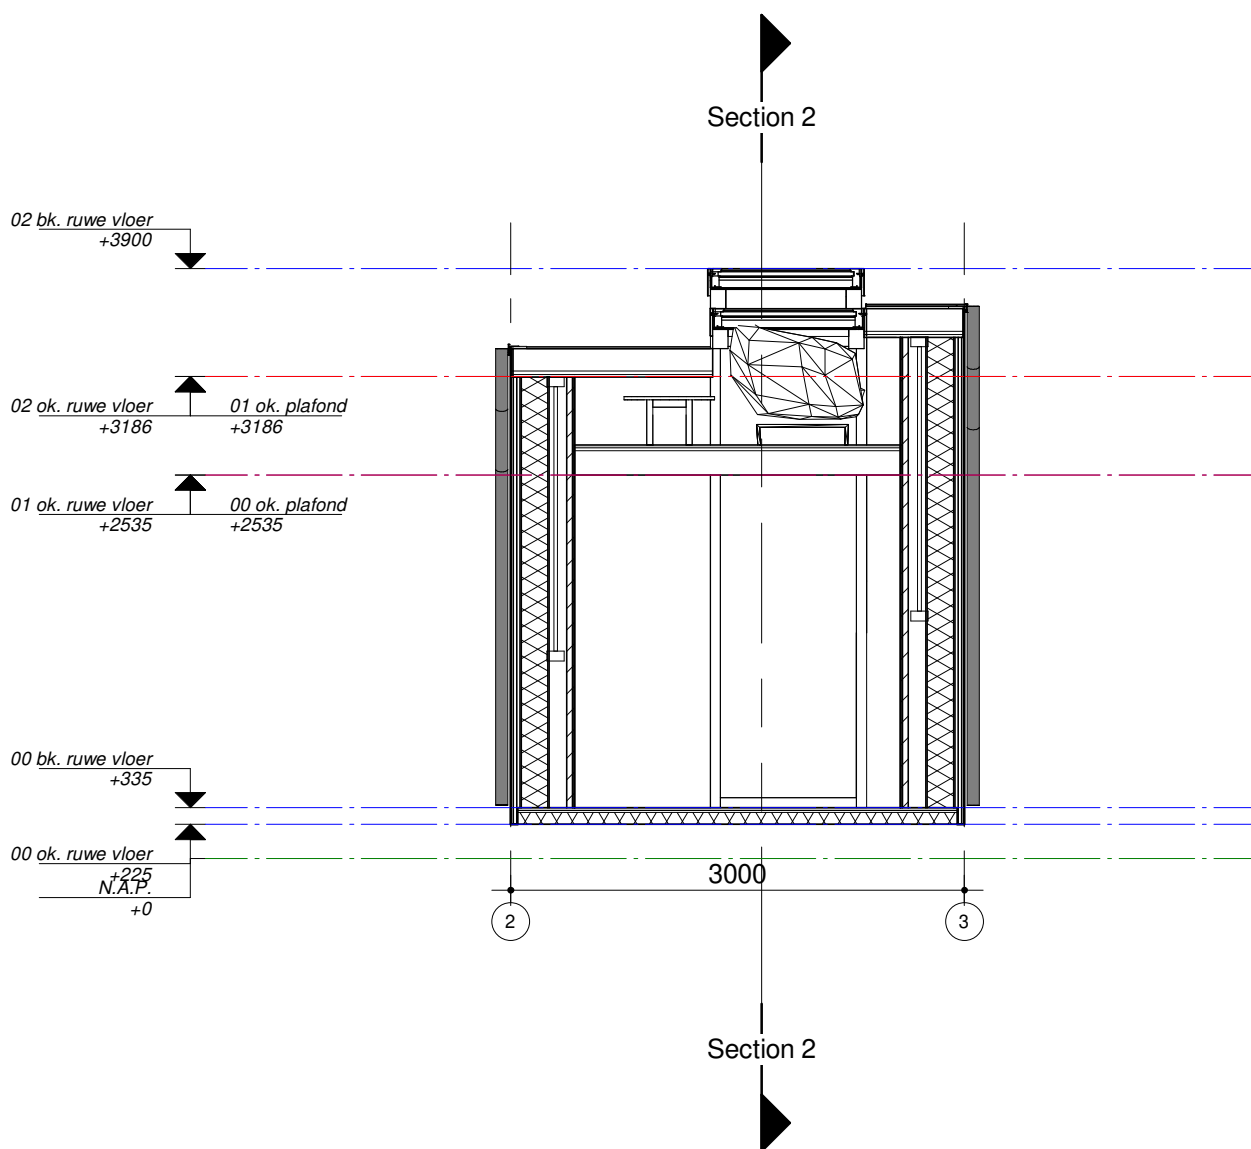

Project
Spaciously Tiny

Omschrijving
Section 1 ingeklapt

Datum
14-9-2020

Wijzigingsdatum


Schaal
1:50

Formaat
A4

Getekend
AW

Projectnummer
01.01

Tekeningnummer
06

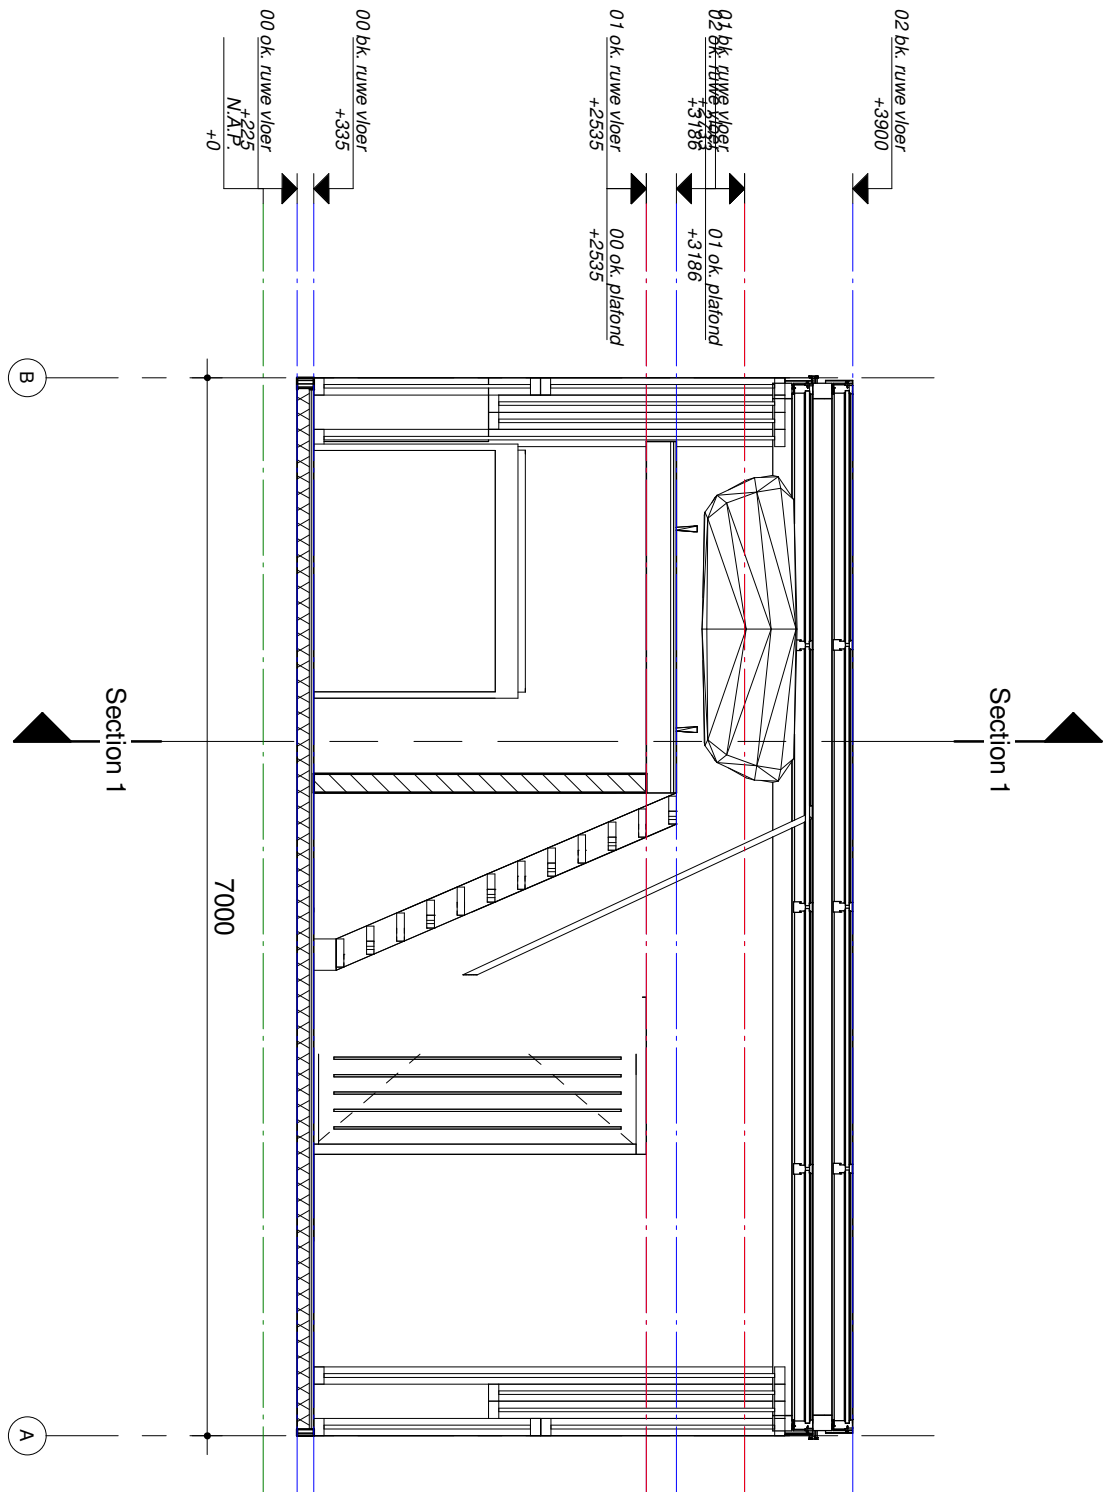

Project
Spaciously Tiny

Omschrijving
Section 2 ingeklapt

Datum
14-9-2020

Status
Project Status

Wijzigingsdatum


Schaal
1:50

Formaat
A4

Projectnummer
01.01

Getekend
AW

Tekeningnummer
07

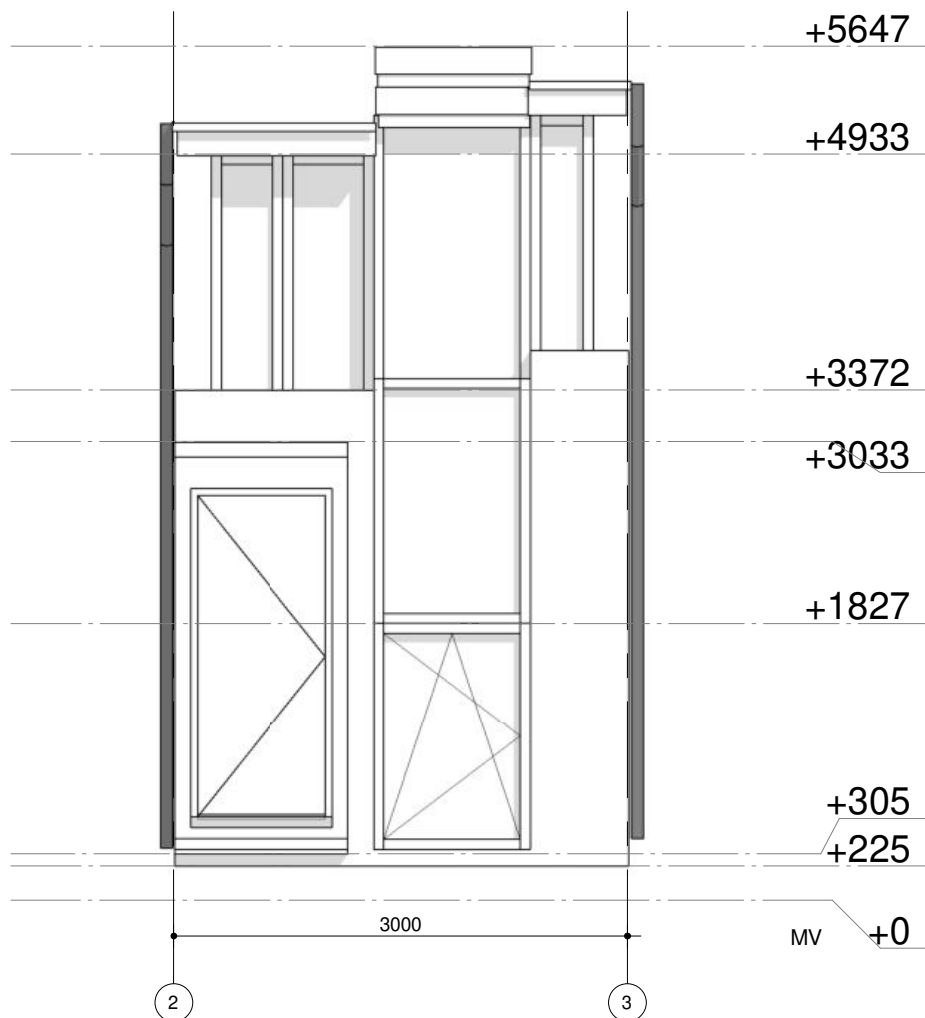

Project
Spaciously Tiny

Omschrijving
voorgevel tussenfase

Datum
14-9-2020


Wijzigingsdatum

Schaal
1:50

Formaat
A4

Getekend
AW

Tekeningnummer
05

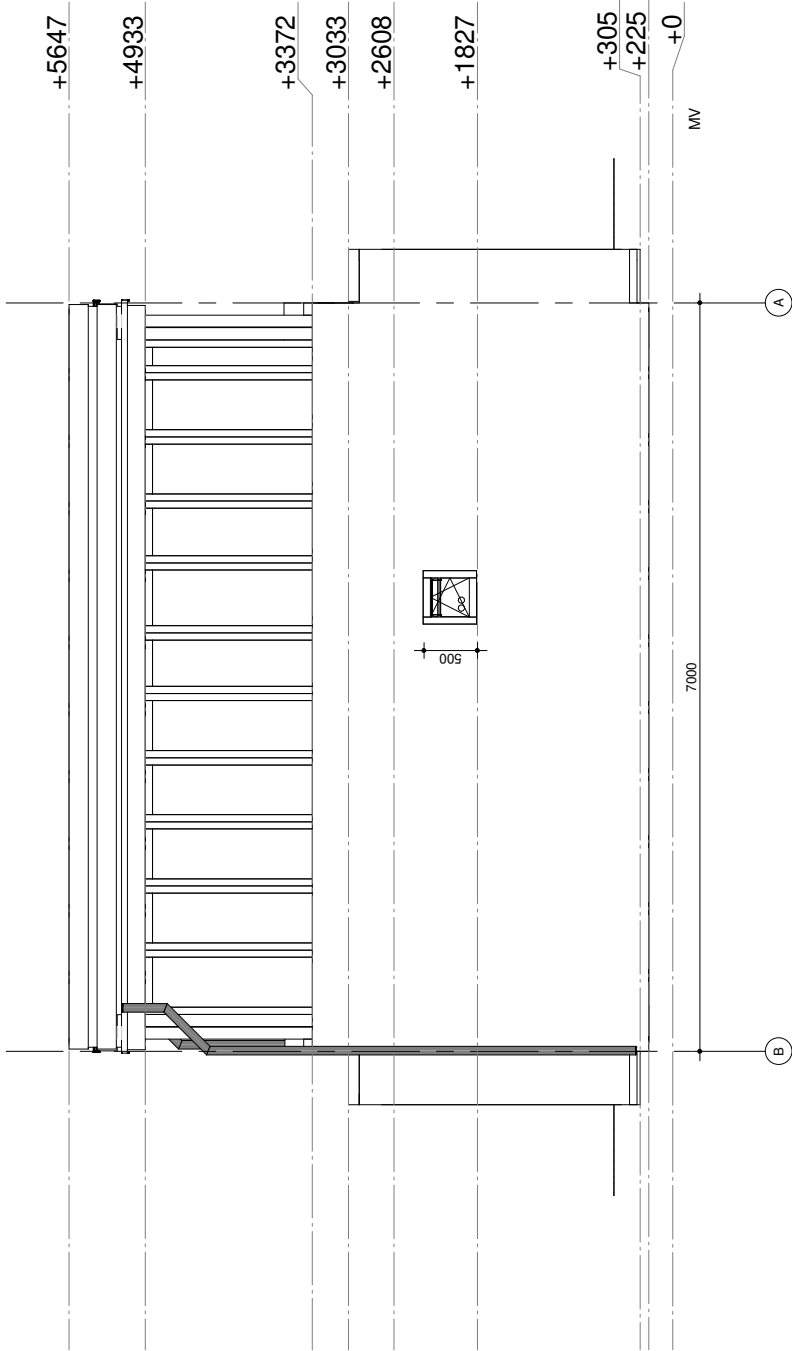

Project Spaciously Tiny	Omschrijving linker gevel tussen fase	Datum 14-9-2020	Wijzigingsdatum
Schaal 1:50	Formaat A3	Getekend AW	Tekeningnummer 03



Project
Spaciously Tiny

Omschrijving
achtergevel tussenfase

Datum
14-9-2020


Wijzigingsdatum

Schaal
1:50

Formaat
A4

Getekend
AW

Tekeningnummer
06

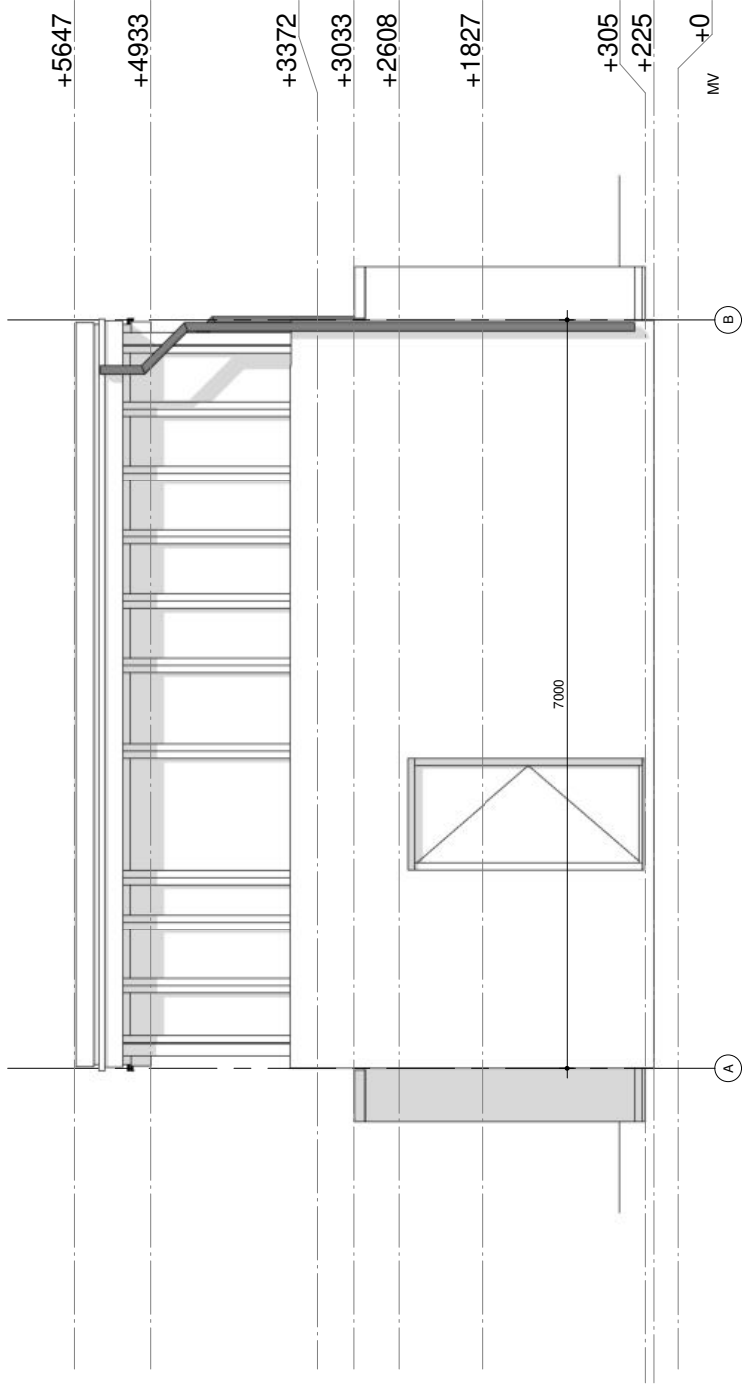

Project
Spaciously Tiny

Omschrijving
rechter gevel tussen fase

Datum
14-9-2020


Wijzigingsdatum

Schaal
1:50

Formaat
A3

Getekend
AW

Tekeningnummer
04

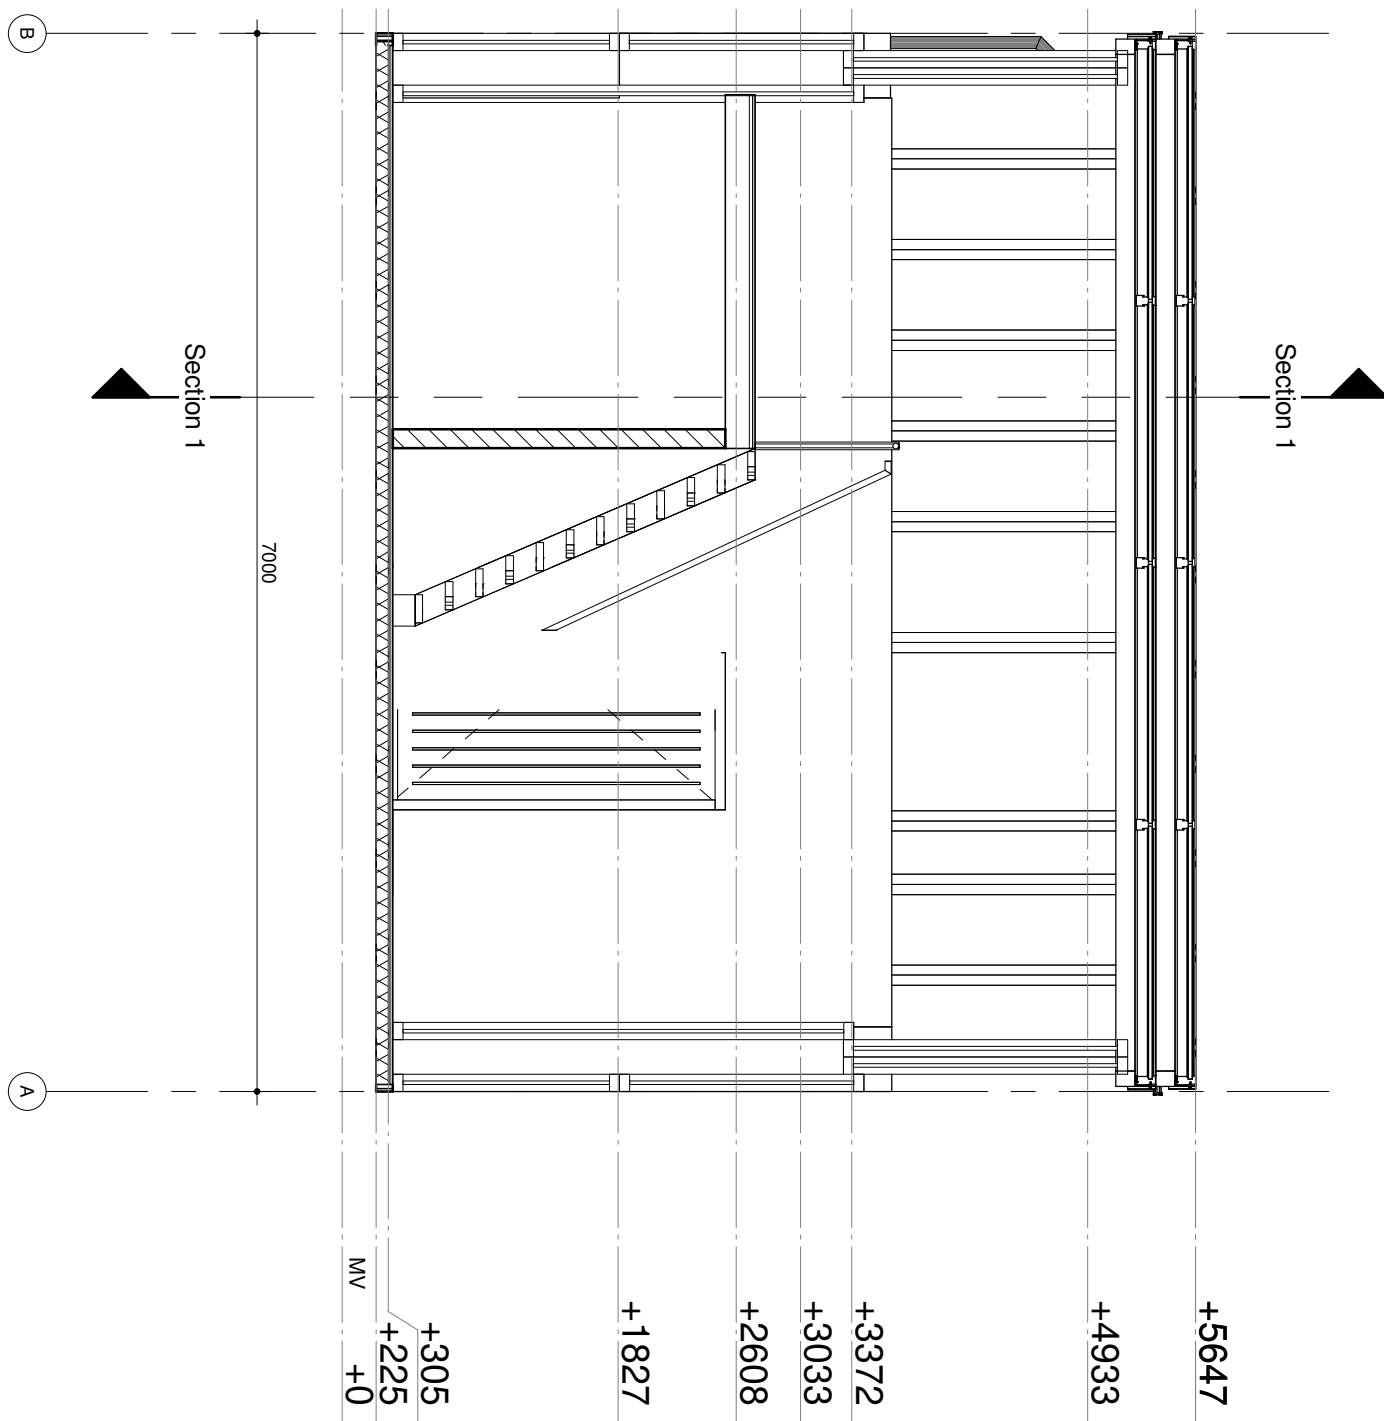

Project
Spaciously Tiny

Omschrijving
Section 2 tussen fase

Datum
14-9-2020


Wijzigingsdatum

Schaal
1:50

Formaat
A4

Getekend
Aw

Tekeningnummer
08

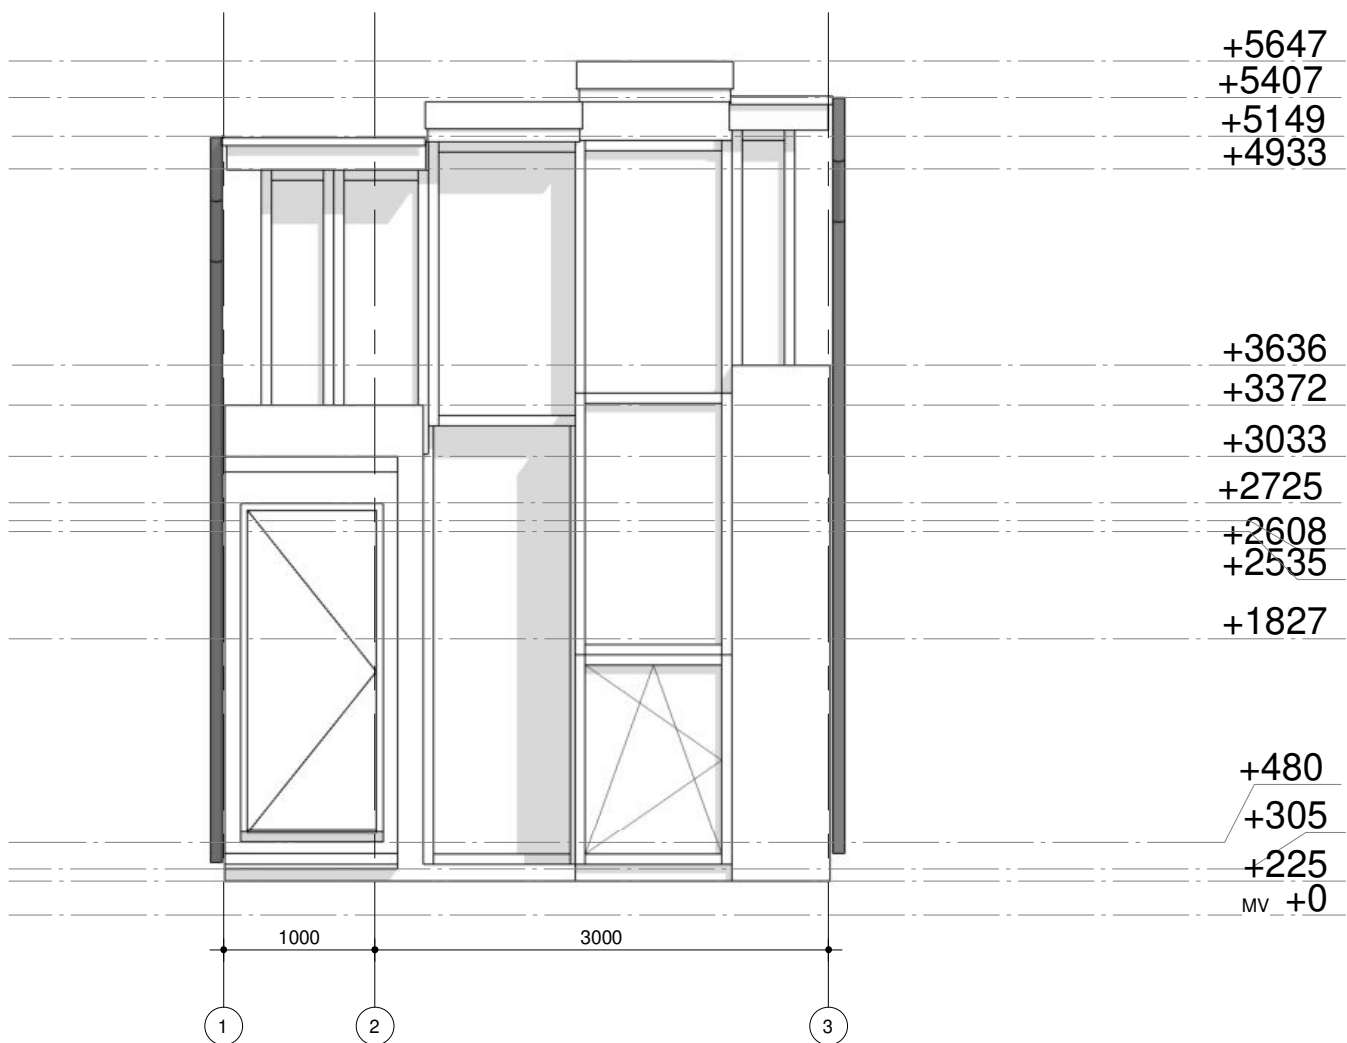

Project
Spaciously Tiny

Omschrijving
voorgevel uitgekapt

Datum
14-9-2020


Wijzigingsdatum

Schaal
1:50

Formaat
A4

Getekend
AW

Tekeningnummer
12

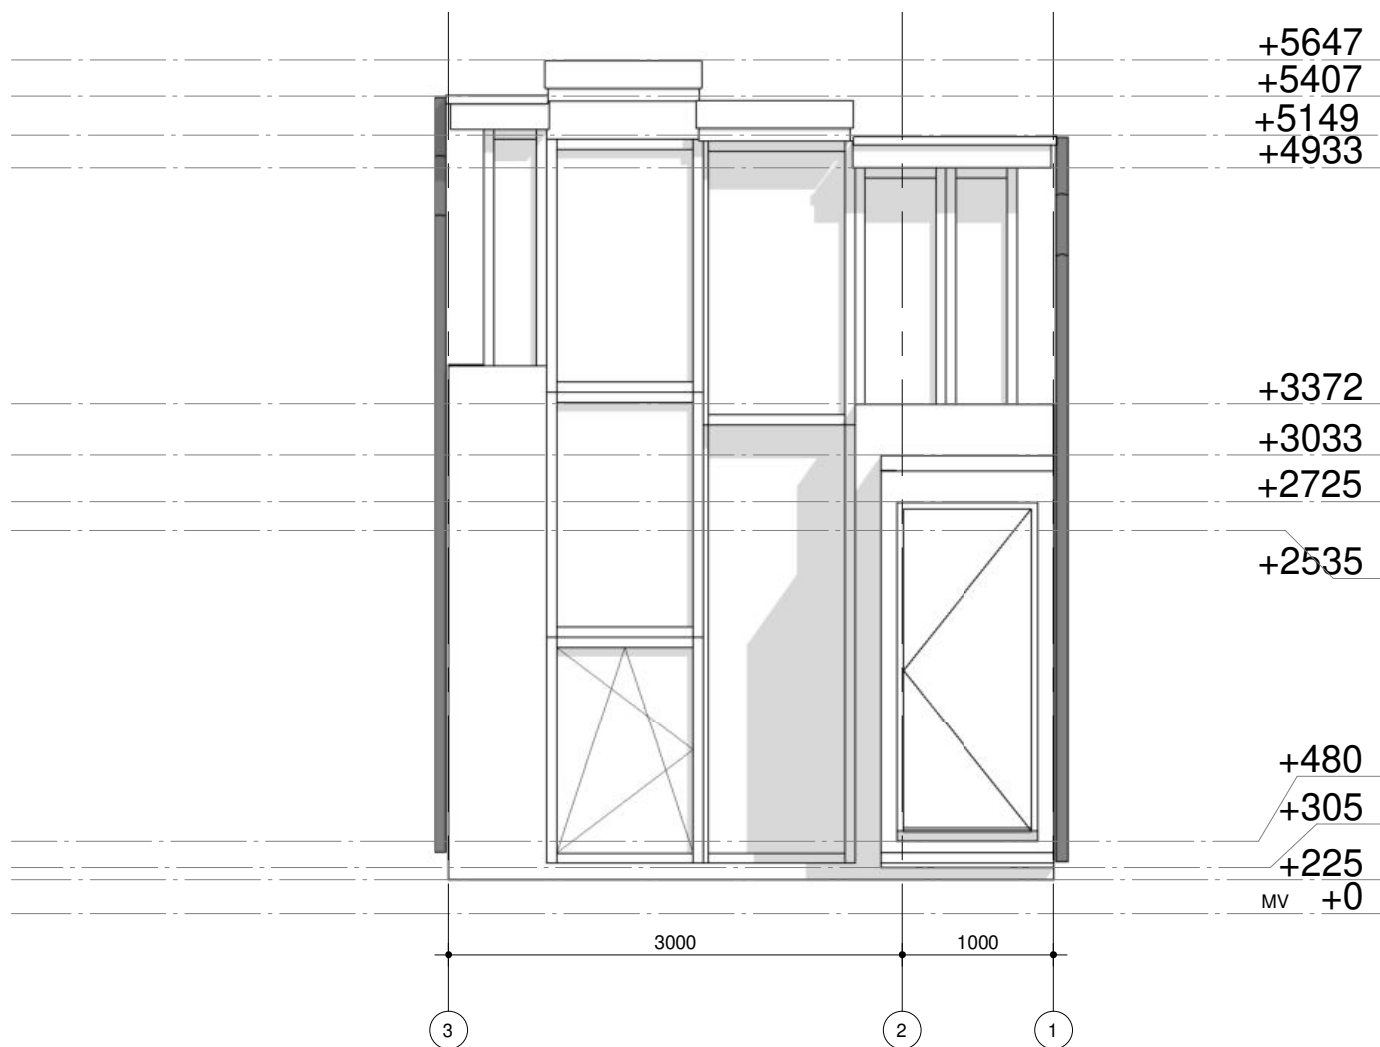

Project
Spaciously Tiny

Omschrijving
achtergevel uitgekapt

Datum
14-9-2020


Wijzigingsdatum

Schaal
1:50

Formaat
A4

Getekend
AW

Tekeningnummer
09

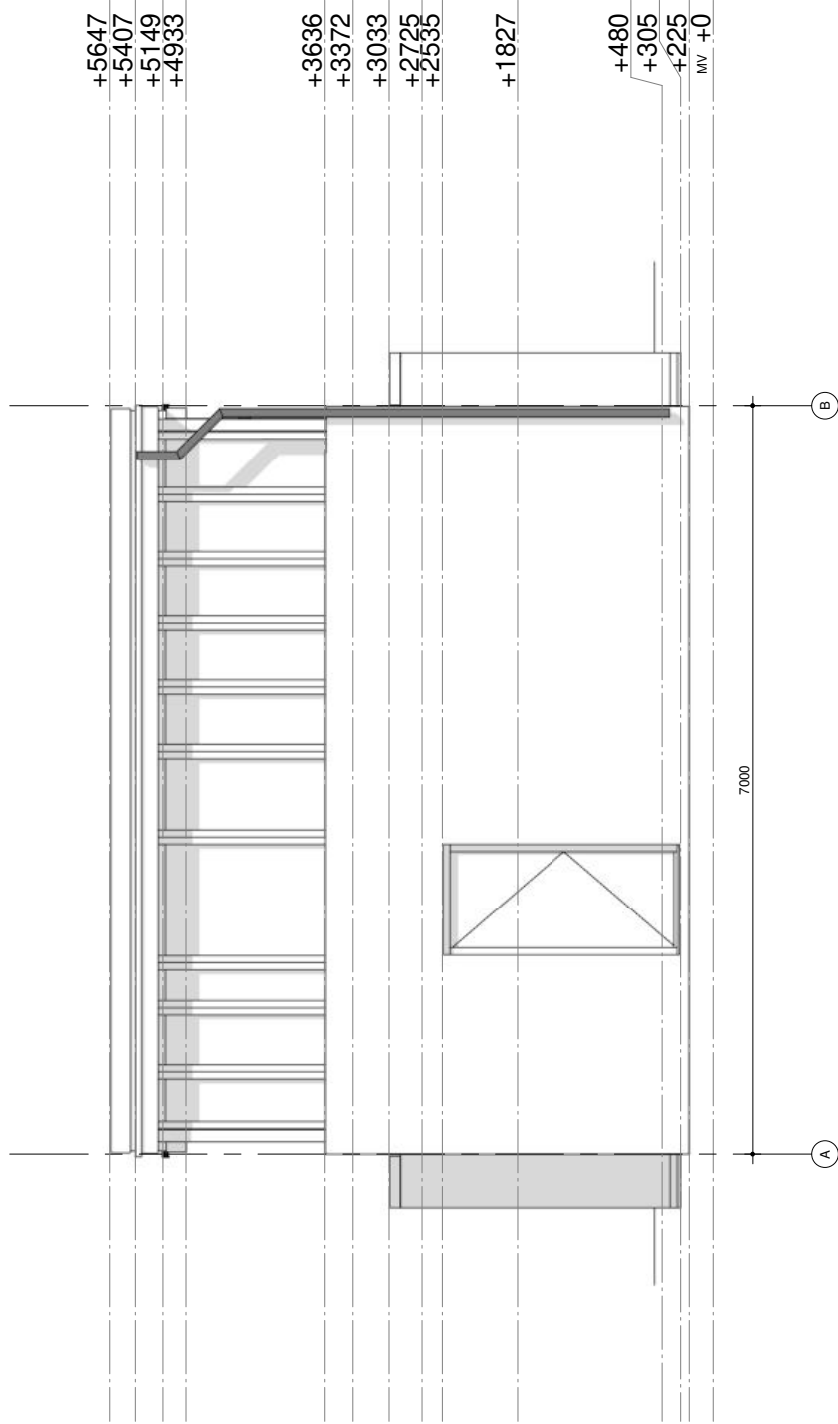

Project
Spaciously Tiny

Omschrijving
rechter gevel uitgekapt

Datum
14-9-2020


Wijzigingsdatum

Schaal
1:50

Formaat
A3

Getekend
AW

Tekeningnummer
11

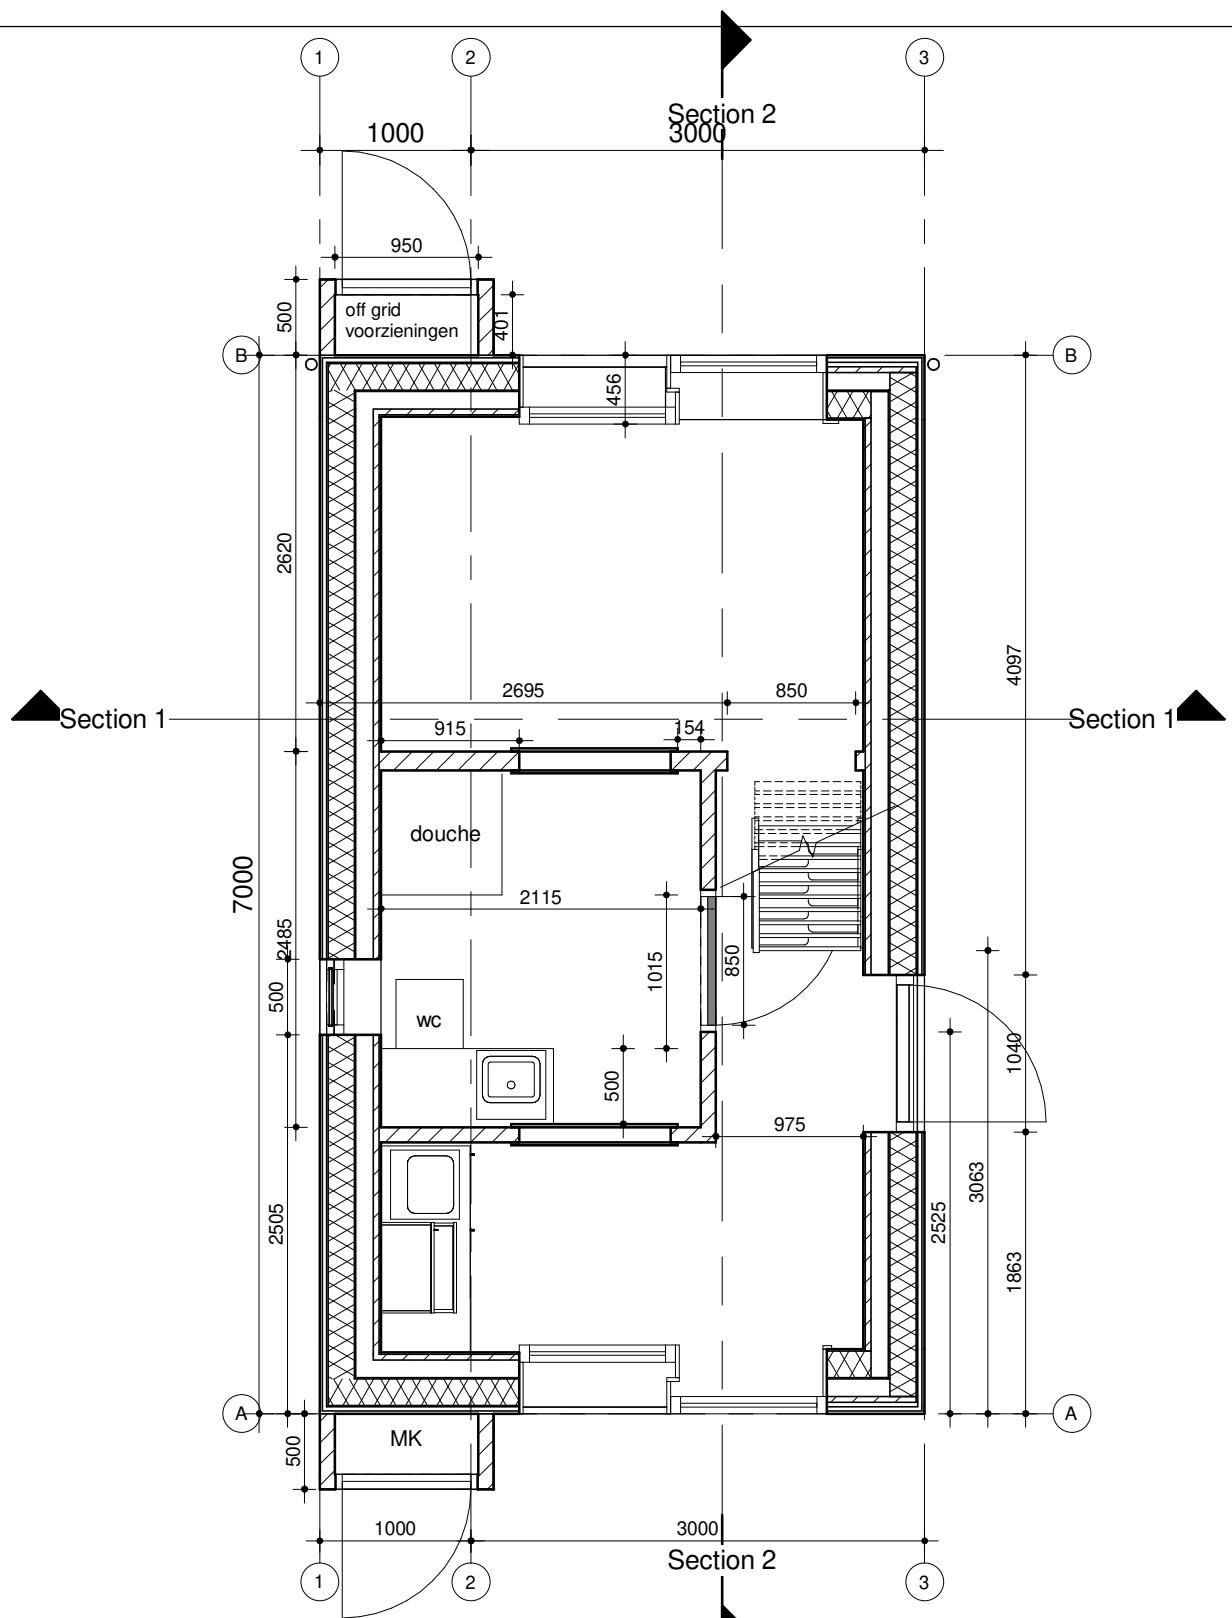

Project
Spaciously Tiny

Omschrijving
begane grond uitgekapt

Datum
14-9-2020


Wijzigingsdatum

Schaal
1:50

Formaat
A4

Getekend
AW

Tekeningnummer
03

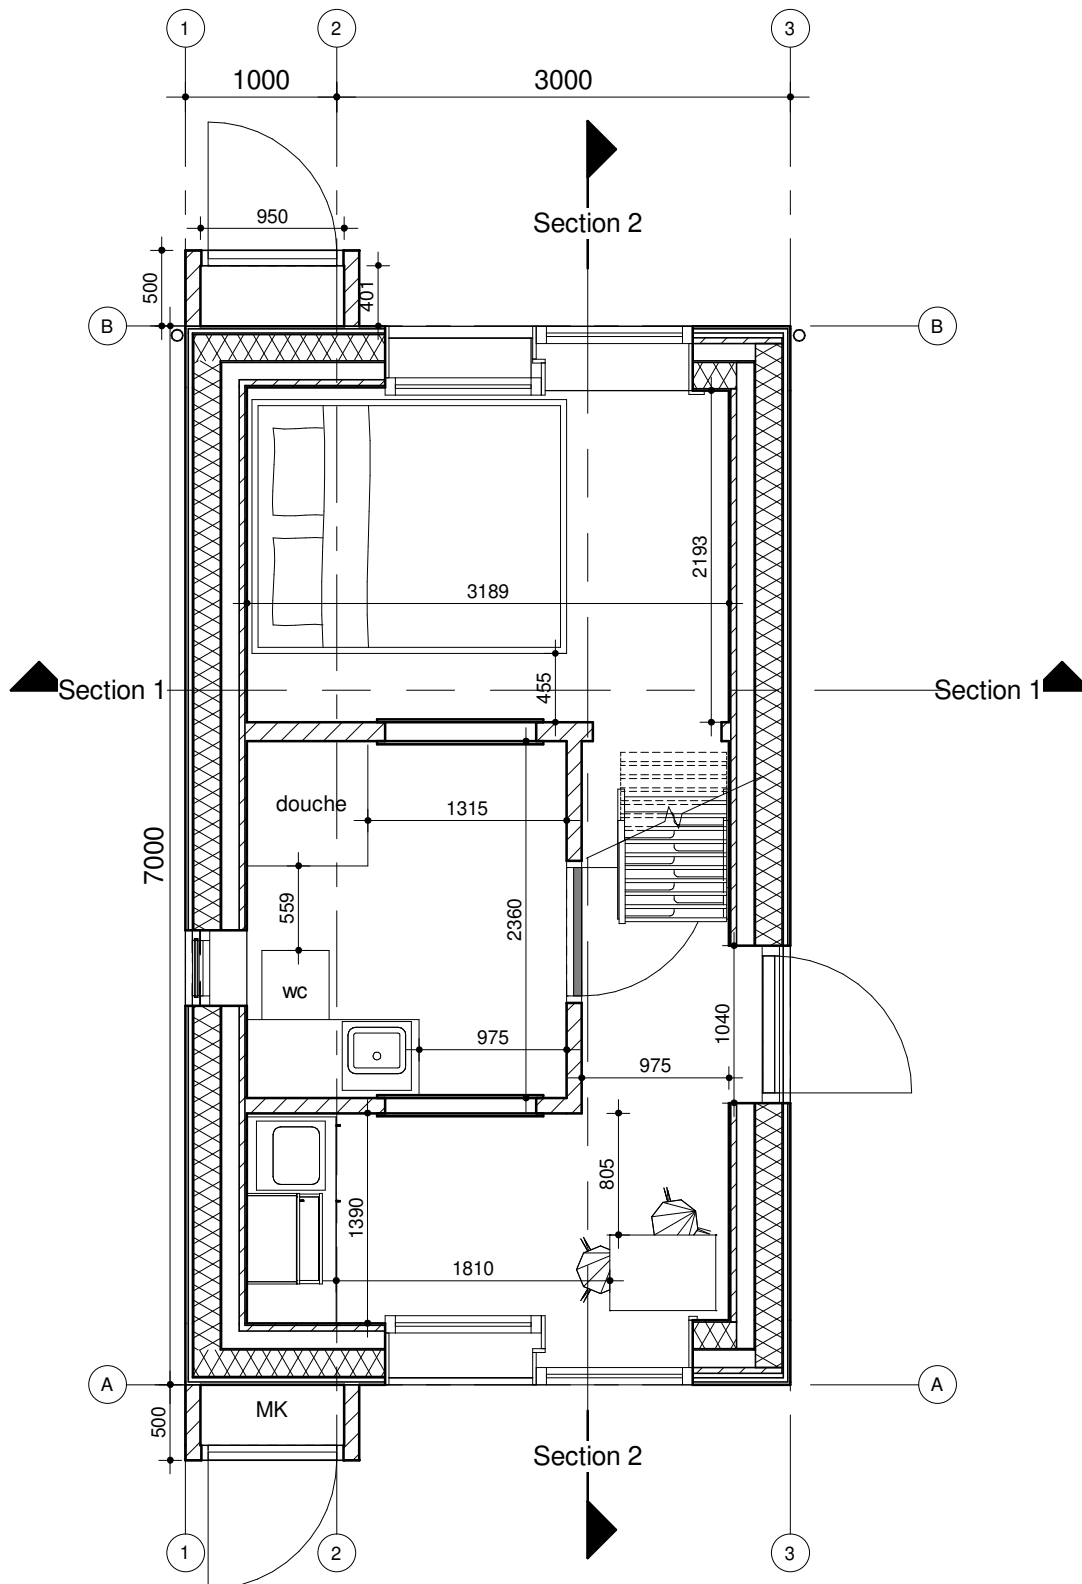

Project
Spaciously Tiny

Omschrijving
begane grond gemeubileerd
uitgeklapt

Datum
14-9-2020


Wijzigingsdatum

Schaal
1:50

Formaat
A4

Getekend
AW

Tekeningnummer
04

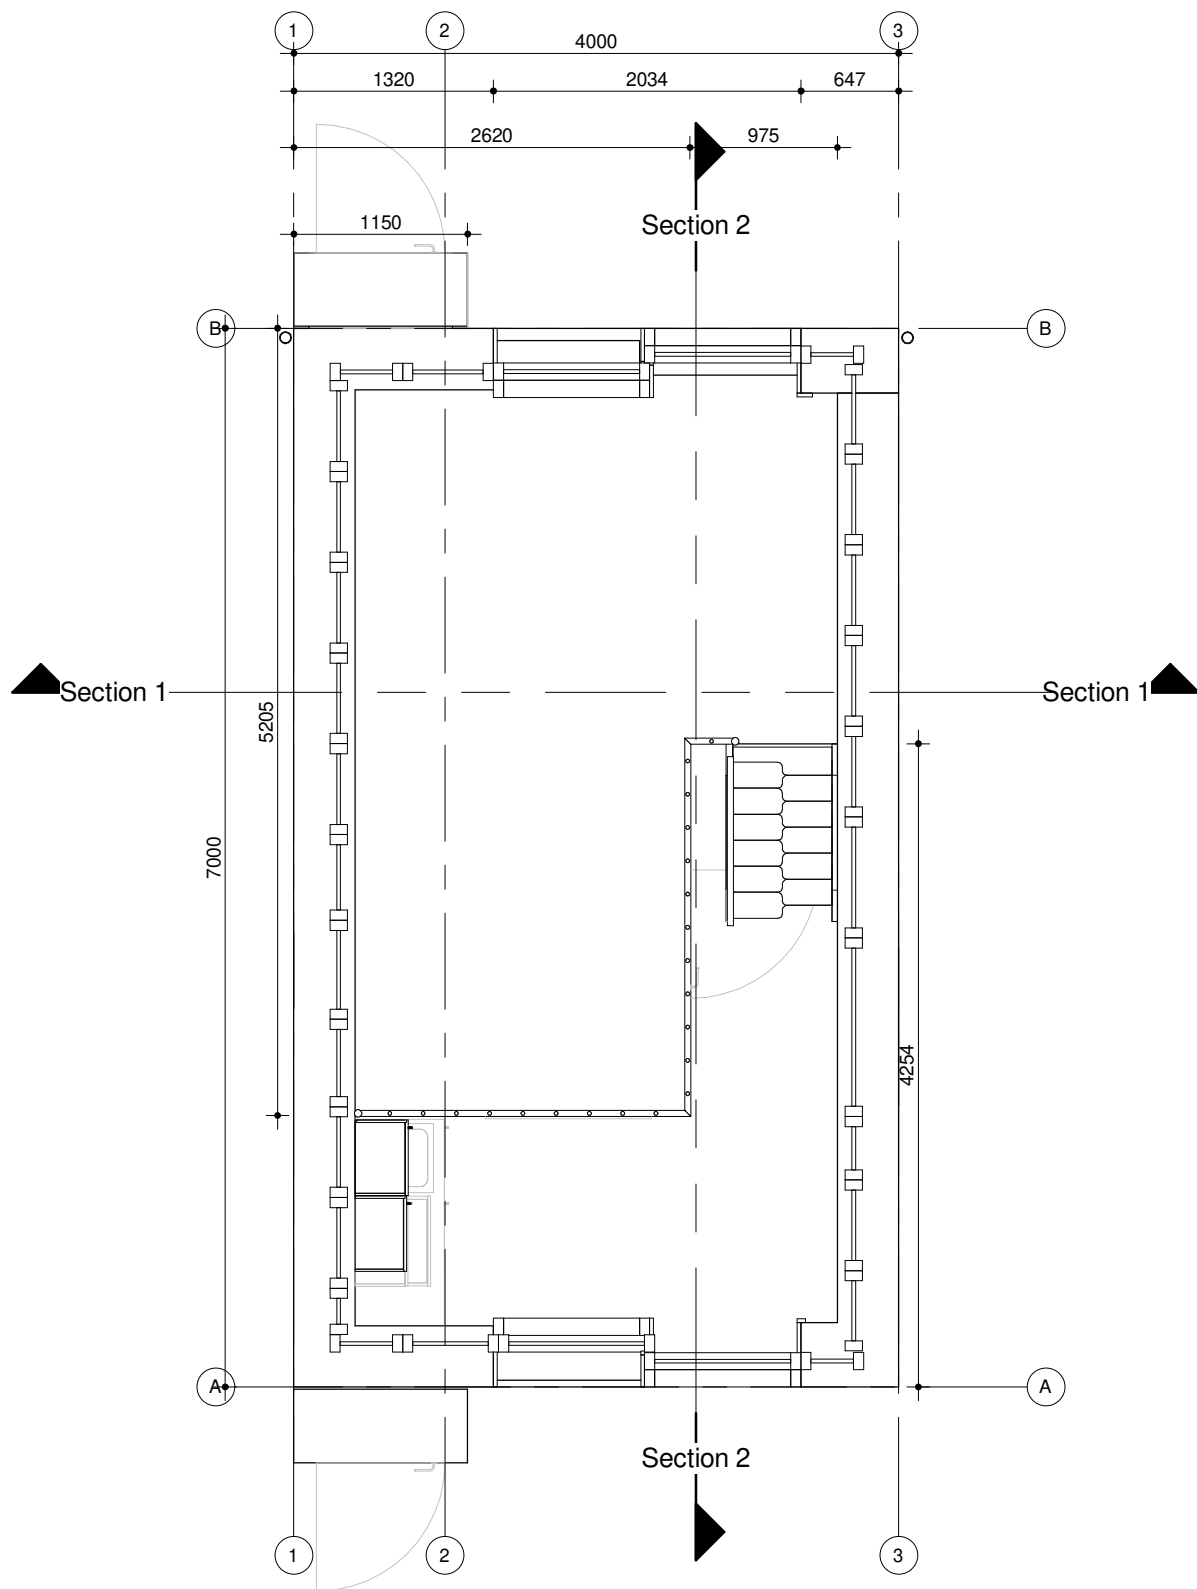

Project
Spaciously Tiny

Omschrijving
eerste verdieping uitgekapt

Datum
14-9-2020


Wijzigingsdatum

Schaal
1:50

Formaat
A4

Getekend
AW

Tekeningnummer
05

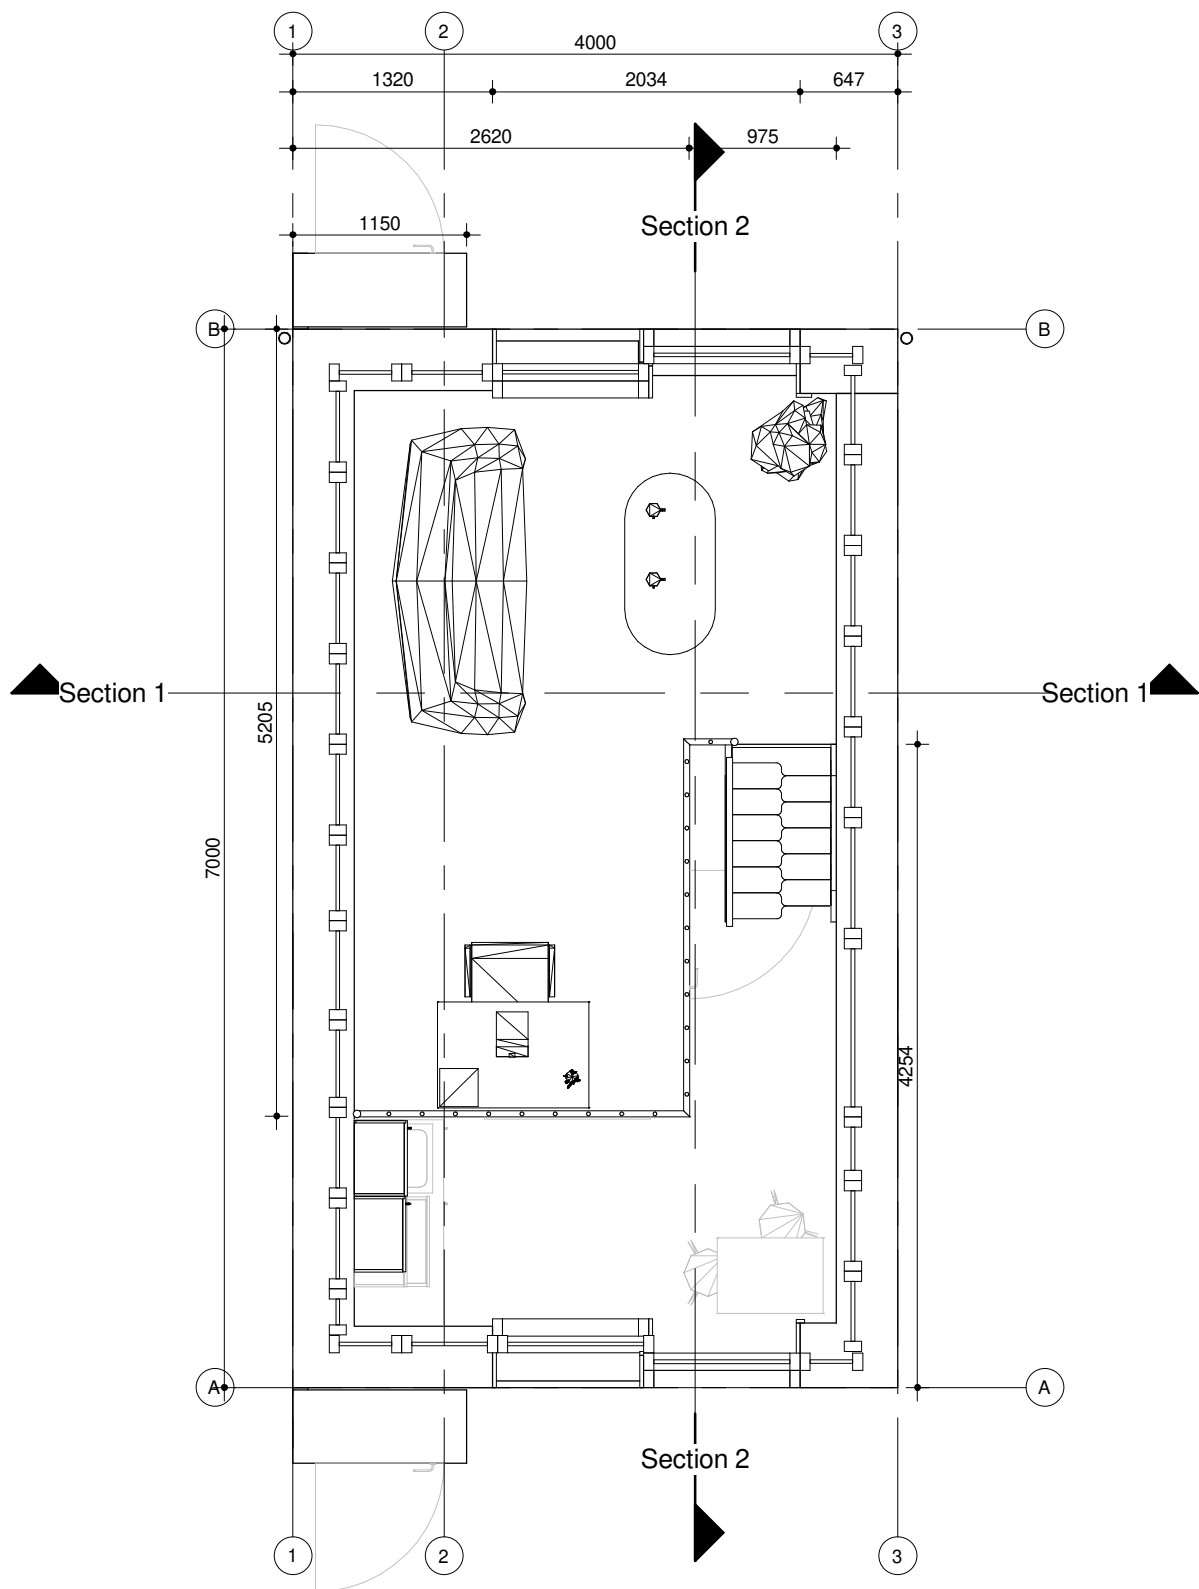

Project
Spaciously Tiny

Omschrijving
eerste verdieping gemeubileerd
uitgeklapt

Datum
14-9-2020


Wijzigingsdatum

Schaal
1:50

Formaat
A4

Getekend
AW

Tekeningnummer
06

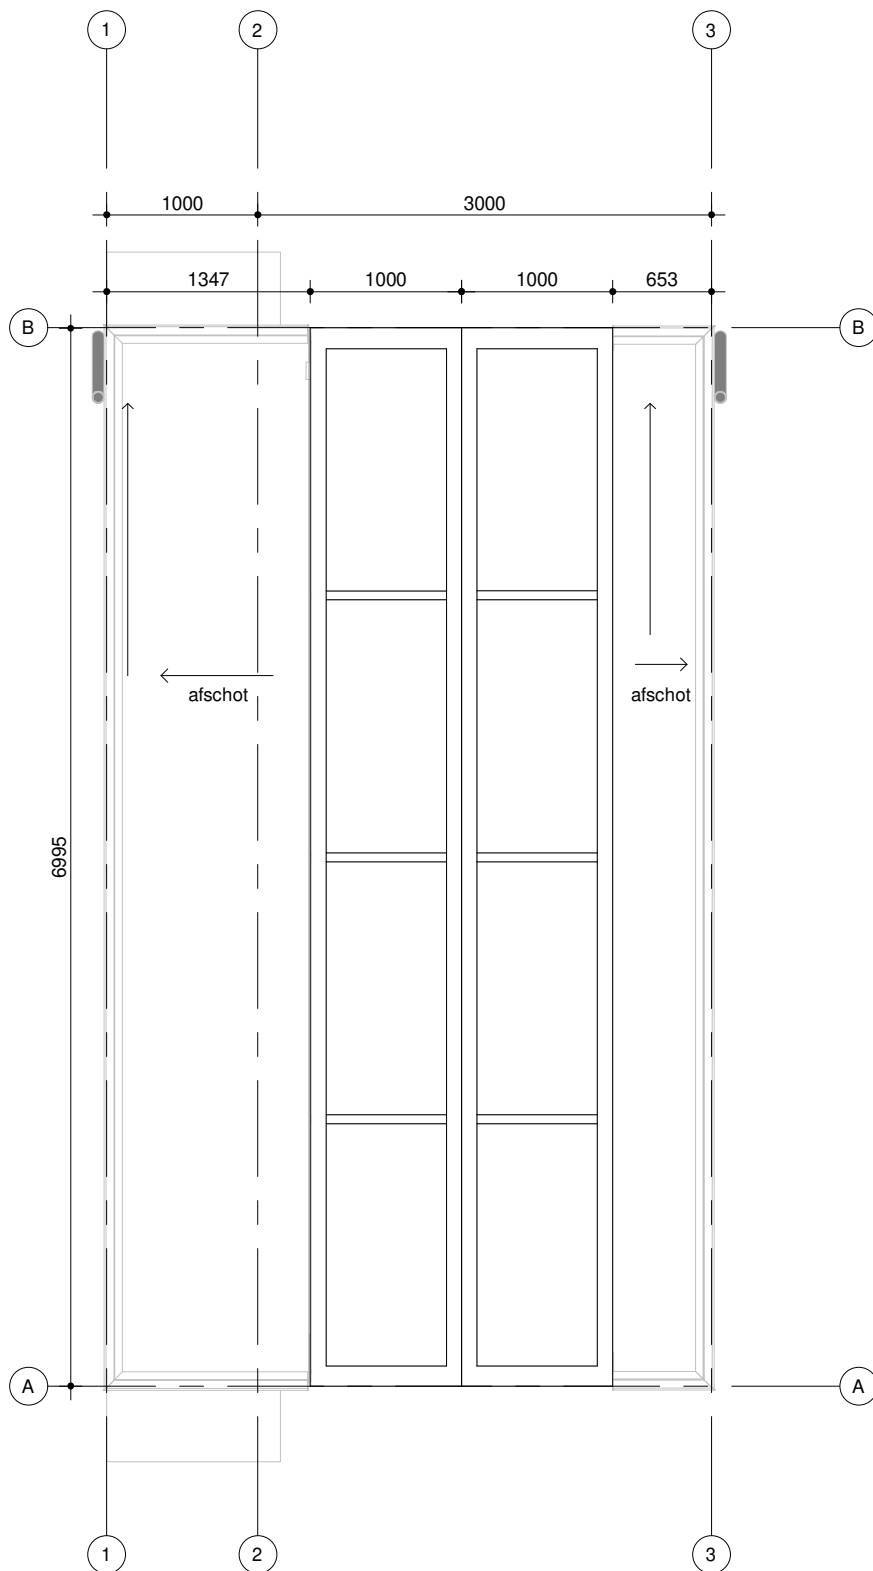

Project
Spaciously Tiny

Omschrijving
daktekening uitgekapt

Datum
14-9-2020


Wijzigingsdatum

Schaal
1:50

Formaat
A4

Getekend
AW

Tekeningnummer
13

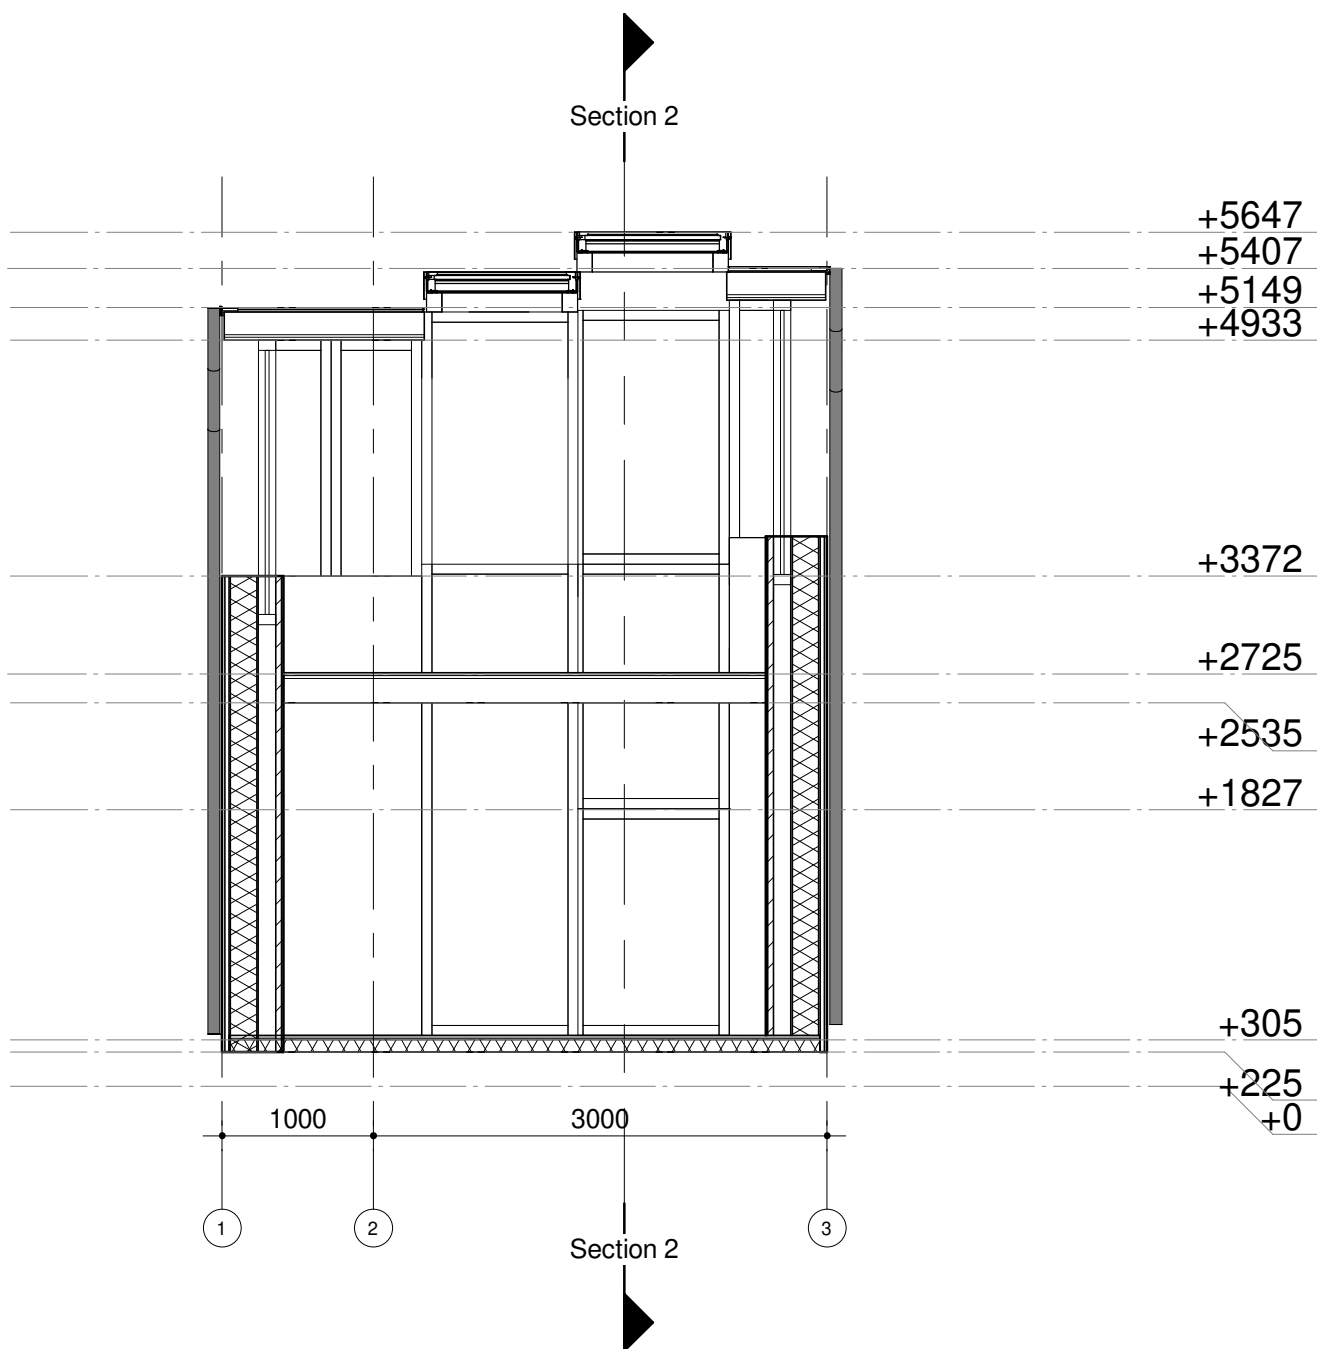

Project
Spaciously Tiny

Omschrijving
Section 1 uitgekapt

Datum
14-9-2020


Wijzigingsdatum

Schaal
1:50

Formaat
A4

Getekend
AW

Tekeningnummer
07

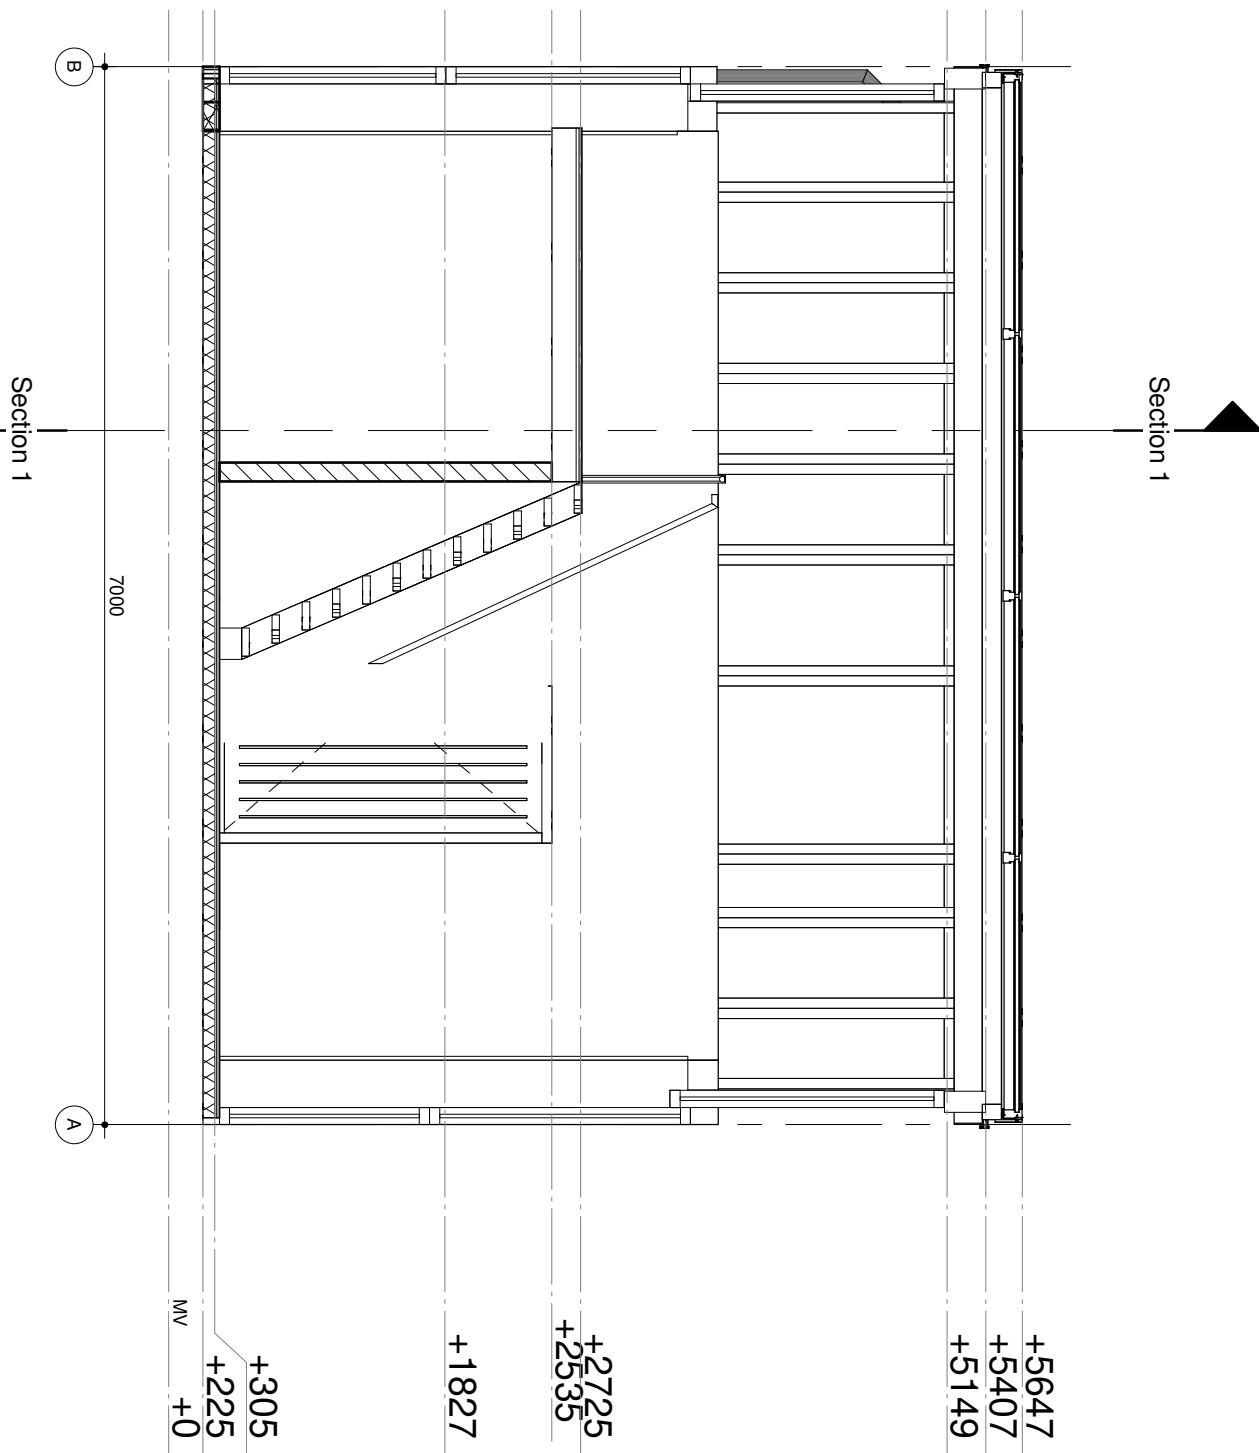

Project
Spaciously Tiny

Omschrijving
Section 2 uitgekapt

Datum
14-9-2020


Wijzigingsdatum

Schaal
1:50

Formaat
A4


Getekend
AW

Tekeningnummer
08

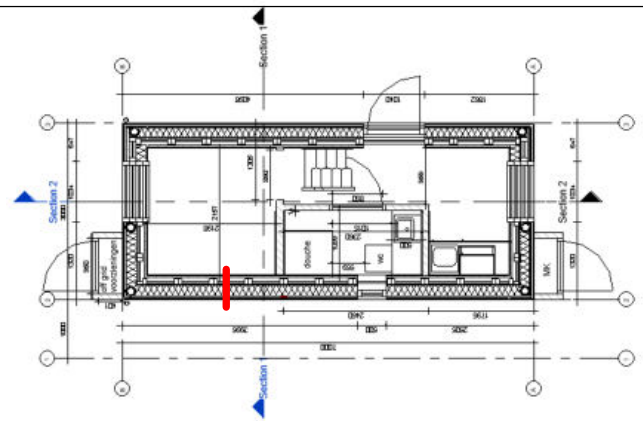

RC gevel $\geq 4,5$

- *waxed wood gold verticaal houten gevelbekleding
- *regelwerk 22x50
- *regelwerk 22x50
- *plaatmateriaal
- *waterwerende dampdoorlatende folie
- *MÉTISSE isolatie $\lambda=0,039$
- * dampremmende folie
- *plaatmateriaal
- *luchtspouw met kozijn U waarde totale kozijn = 0,22
- *38x200
- *plaatmateriaal

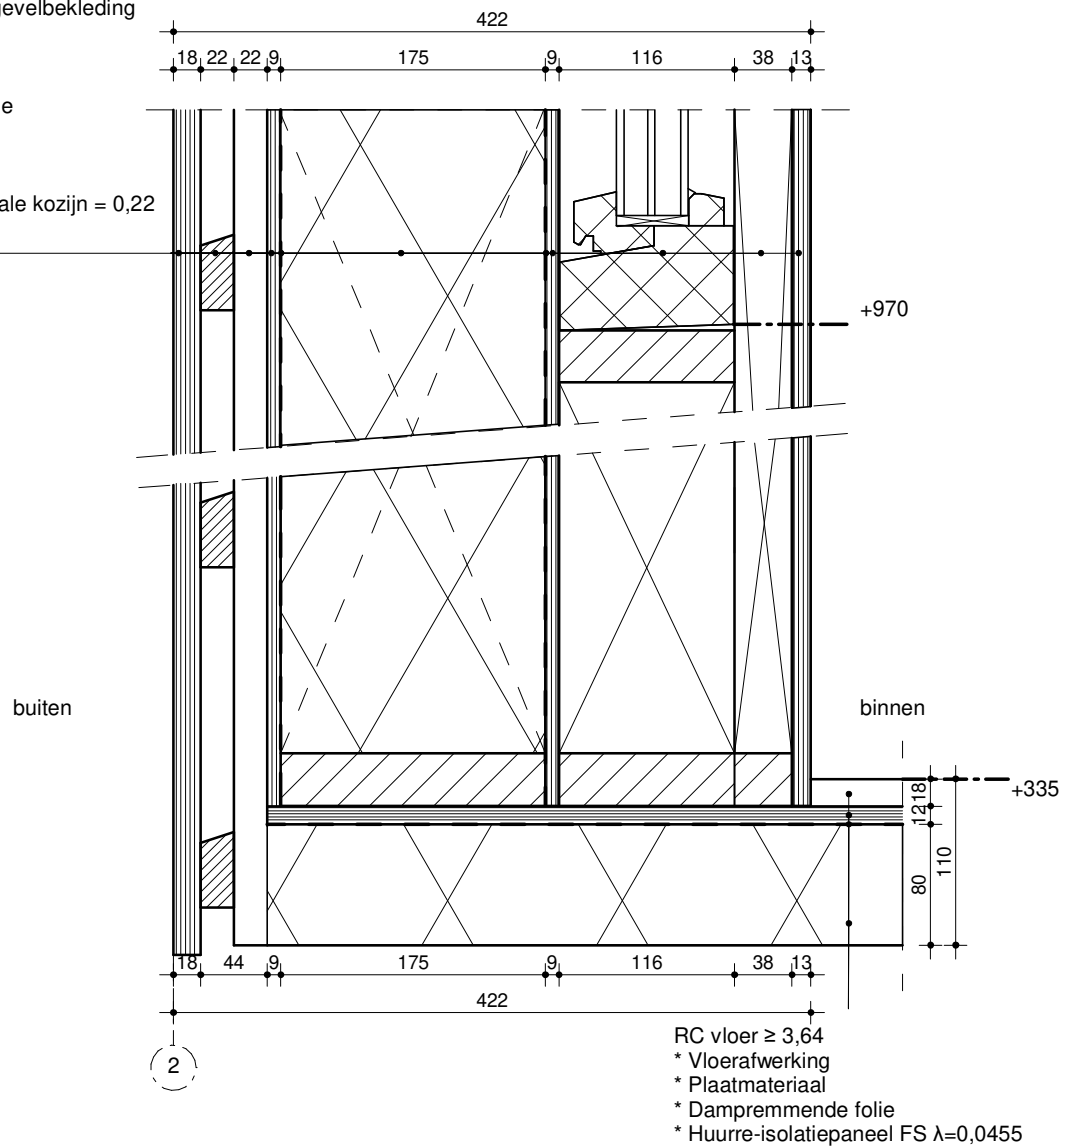

Project
Spaciously Tiny

Omschrijving
vloerdetail ingeklapt

Datum
14-9-2020

Wijzigingsdatum


Schaal
1:5

Formaat
A4


Getekend
AW

Projectnummer
01.01

Tekeningnummer
20

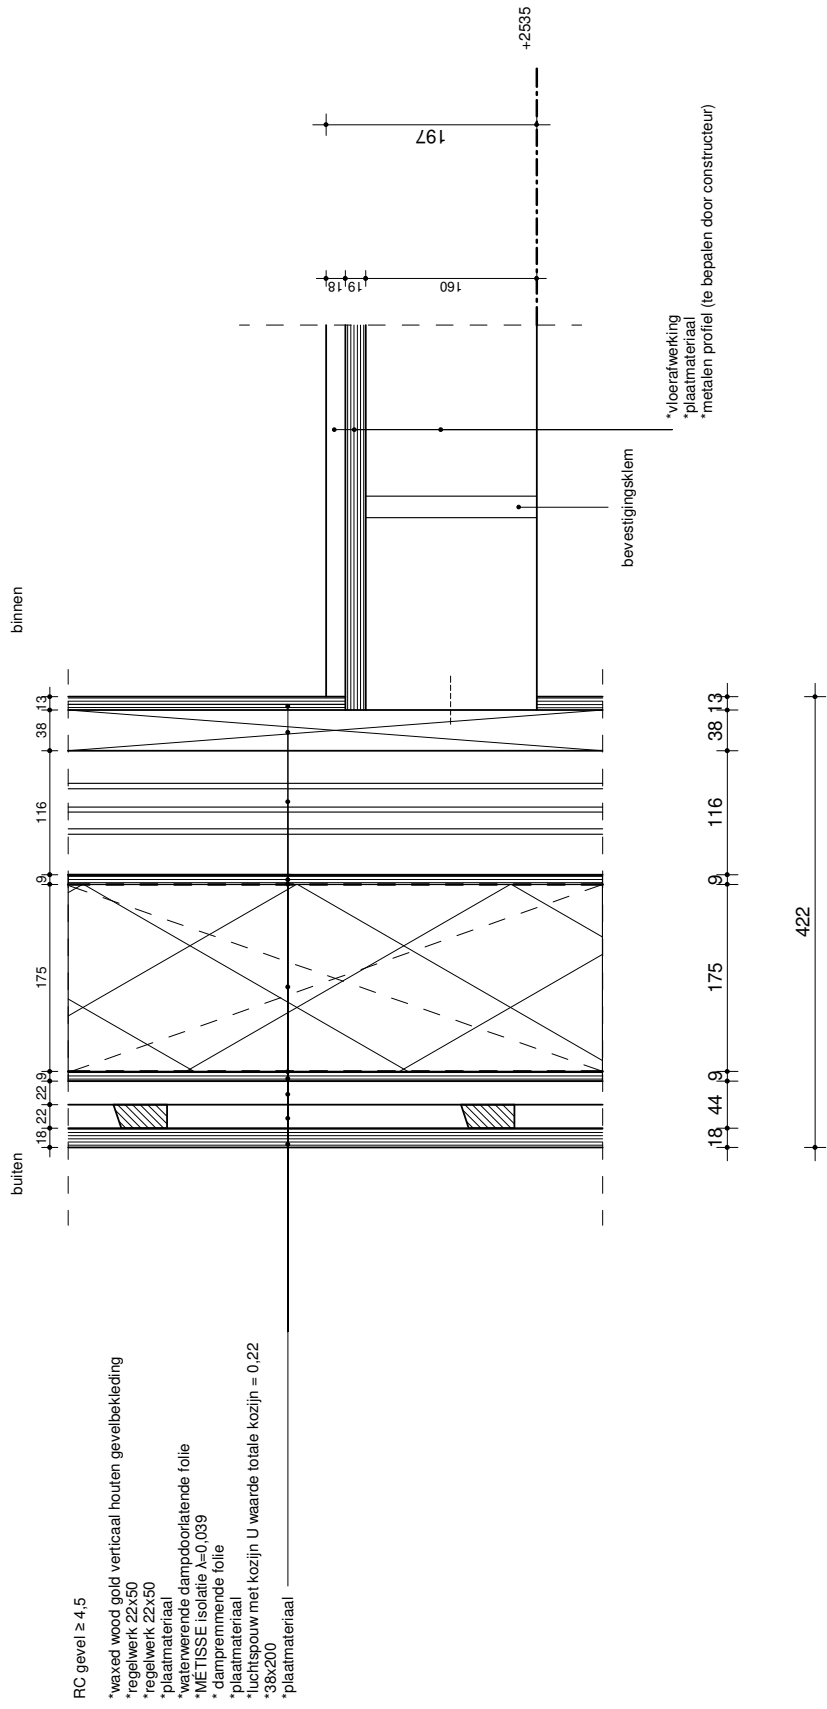


Project Spaciously Tiny	Omschrijving detail eerste verdieplingsvloer	Datum 14-9-2020
	Schaal 1:5	Wijzigingsdatum
	Formaat A3	Projectnummer 01.01
	Getekend AW	Tekeningnummer 26

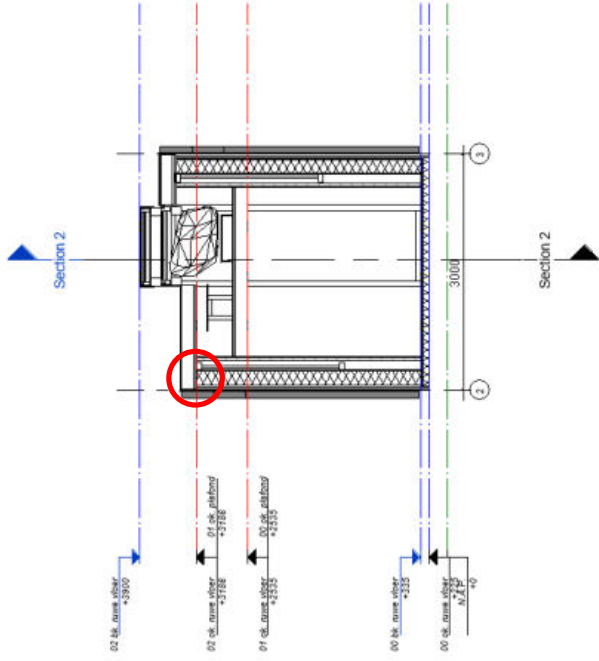

afschot

afschot 16mm/m

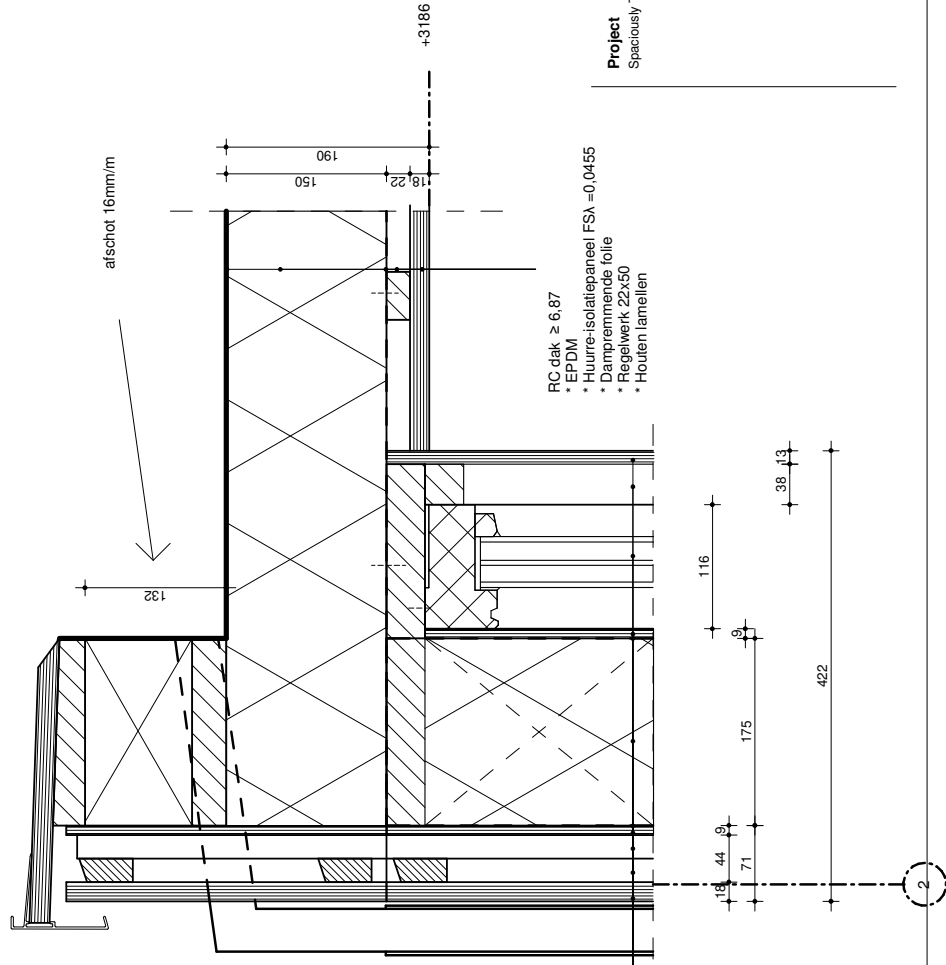

RC gevel $\geq 4,5$

- *waxed wood gold verticaal houten gevelbekleding
- *regelwerk 22x50
- *regelwerk 22x50
- *plaatmateriaal
- *waterwerende dampdoorlatende folie
- *M&TISSE isolatie $\lambda = 0,039$
- *dampremmende folie
- *plaatmateriaal
- *luchtsponw met kozijn U waarde totale kozijn = 0,22
- *38x200
- *plaatmateriaal

RC dak $\geq 6,87$

- *EPDM
- *Huuur-isolatiepaneel $FS\lambda = 0,0455$
- *Dampremmende folie
- *Regelwerk 22x50
- *Houten lamellen

Project
Spaciously Tiny

Omschrijving
dakrand detail ingeklaapt

Datum
14-9-2020

Wijzigingsdatum


Schaal
1:5

Formaat
A3

Getekend
AW

Projectnummer
01.01

Tekeningnummer
24

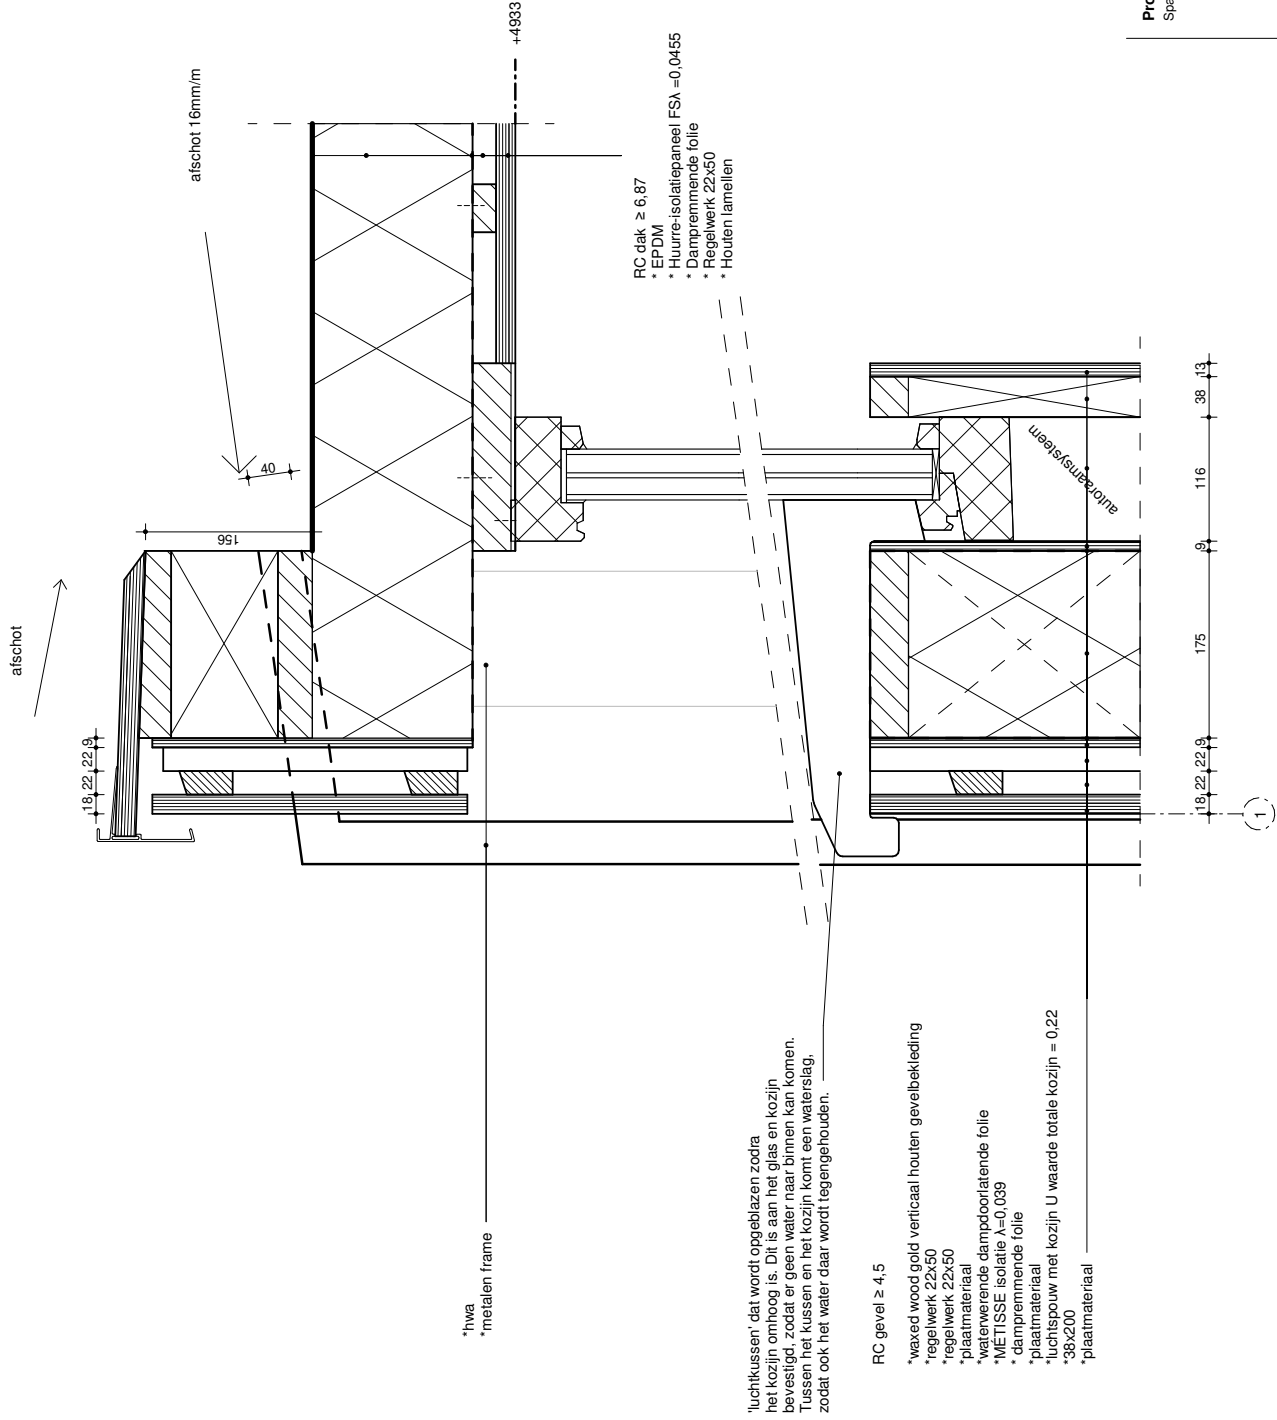

Project
Spaciously Tiny

Onschrijving
dakrand detail uitgekapt

Datum
14-9-2020

Wijzigingsdatum


Schaal
1:50

Formaat
A3

Projectnummer
01.01

Getekend
AW

Tekeningnummer
23

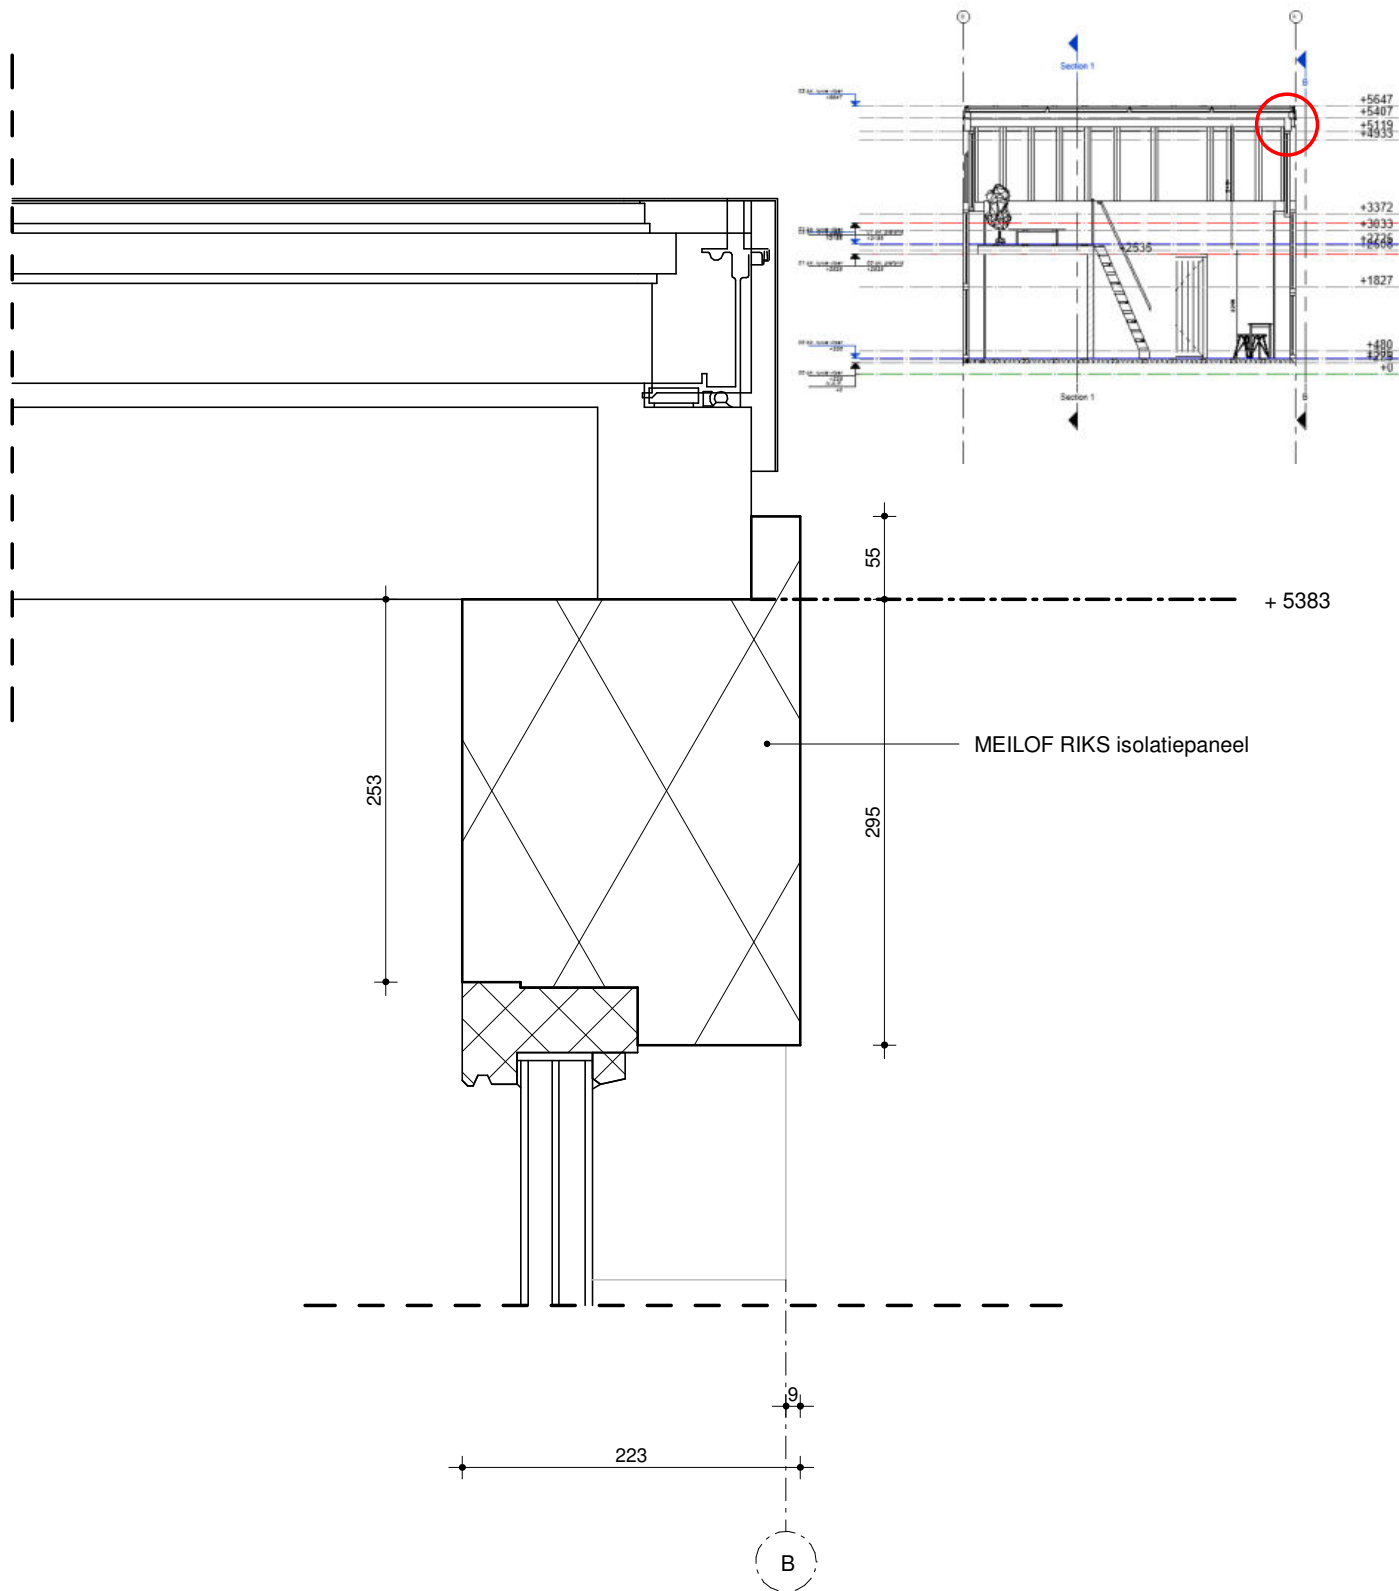

Project
Spaciously Tiny

Omschrijving
kozijnoplossing bij dakraam uitgekapt

Datum
14-9-2020

Wijzigingsdatum


Schaal
1:5

Formaat
A4

Getekend
AW


Projectnummer
01.01

Tekeningnummer
22

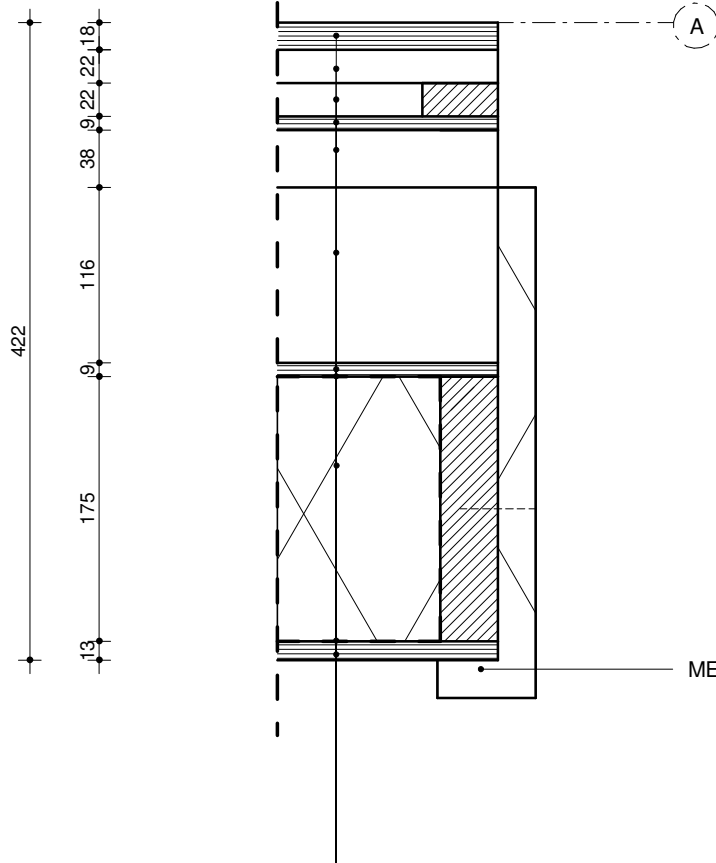

MEILOF RIKS isolatiepaneel

- *waxed wood gold verticaal houten gevelbekleding
- *regelwerk 22x50 (horizontaal)
- *regelwerk 22x50 (verticaal)
- *plaatmateriaal
- *luchtspouw (bij ingeklapte tiny house zitten hier kozijnen)
- *plaatmateriaal
- *waterwerend dampdoorlatende folie
- *MÉTISSE isolatie $\lambda=0,039$
- *dampremmende folie
- *plaatmateriaal

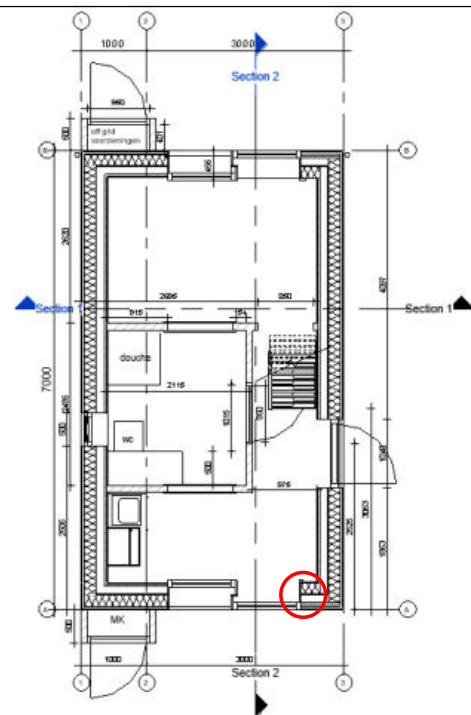

Project
Spaciously Tiny

Omschrijving
detail schuifkozijn-muur uitgeklapt

Datum
14-9-2020

Wijzigingsdatum

Schaal
1:5

Formaat
A4


Getekend
AW

Projectnummer
01.01

Tekeningnummer
12

buiten

binnen

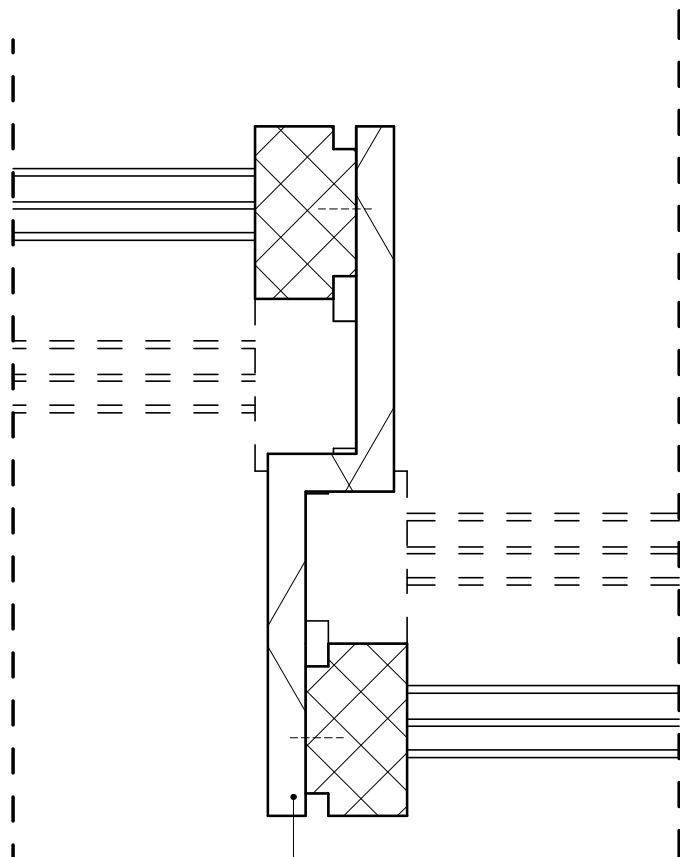

MEILOF RIKS isolatiepaneel
U-waarde kozijnen totaal = 0,22

Project
Spaciously Tiny

Omschrijving
detail schuifkozijnen uitgekapt

Schaal
1:5

Formaat
A4


Getekend
AW


Datum
14-9-2020

Wijzigingsdatum

Projectnummer
01.01

Tekeningnummer
19

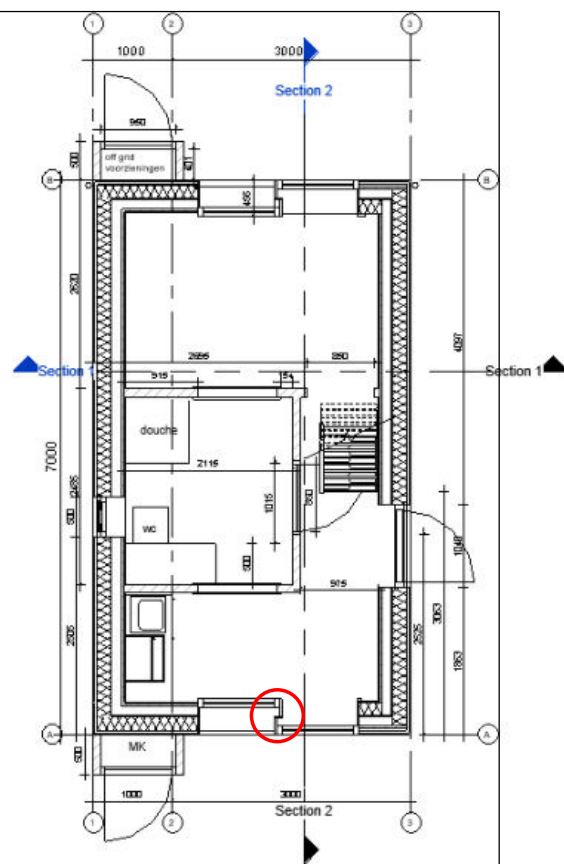

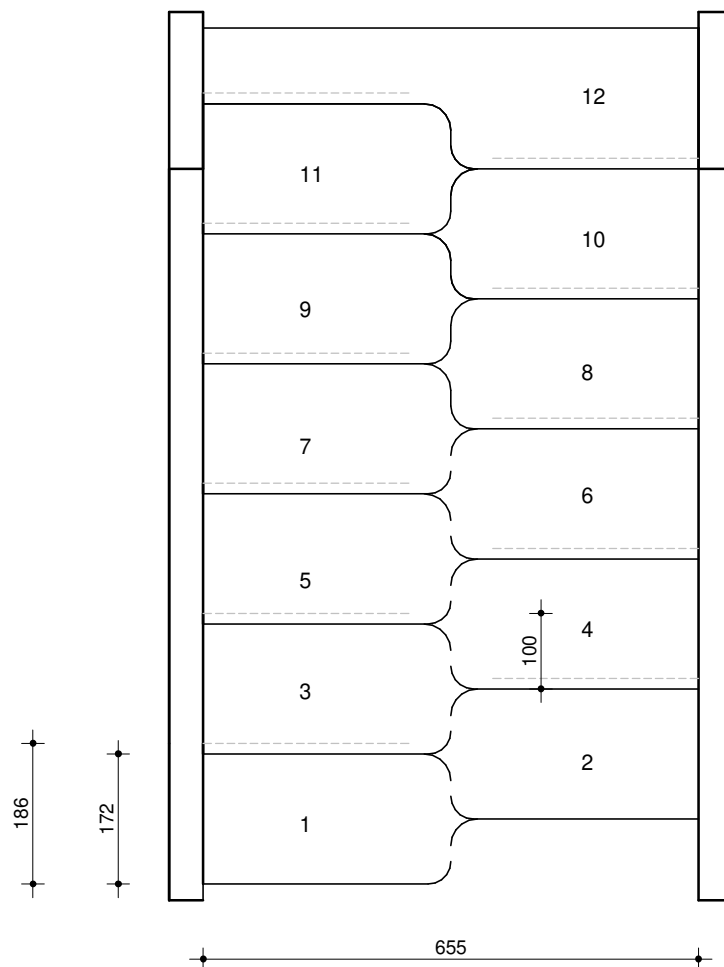

Project
Spaciously Tiny

Omschrijving
trap tekening bovenaanzicht

Datum
14-9-2020

Wijzigingsdatum


Schaal
1:10

Formaat
A4

Getekend
AW

Projectnummer
01.01

Tekeningnummer
13

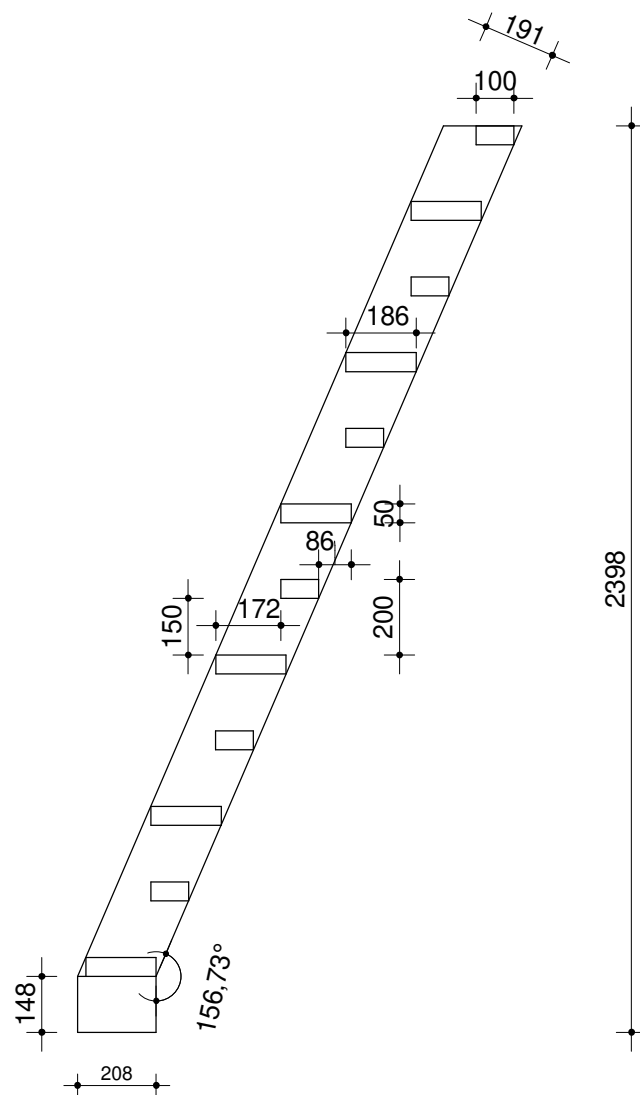

Project
Spaciously Tiny

Omschrijving
traptekening doorsnede

Datum
14-9-2020

Wijzigingsdatum

Schaal
1:20

Formaat
A4

Getekend
AW

Projectnummer
01.01

Tekeningnummer
21